


koordináční výkres odůvodnění změny č. 2 územního plánu Hrdějovice

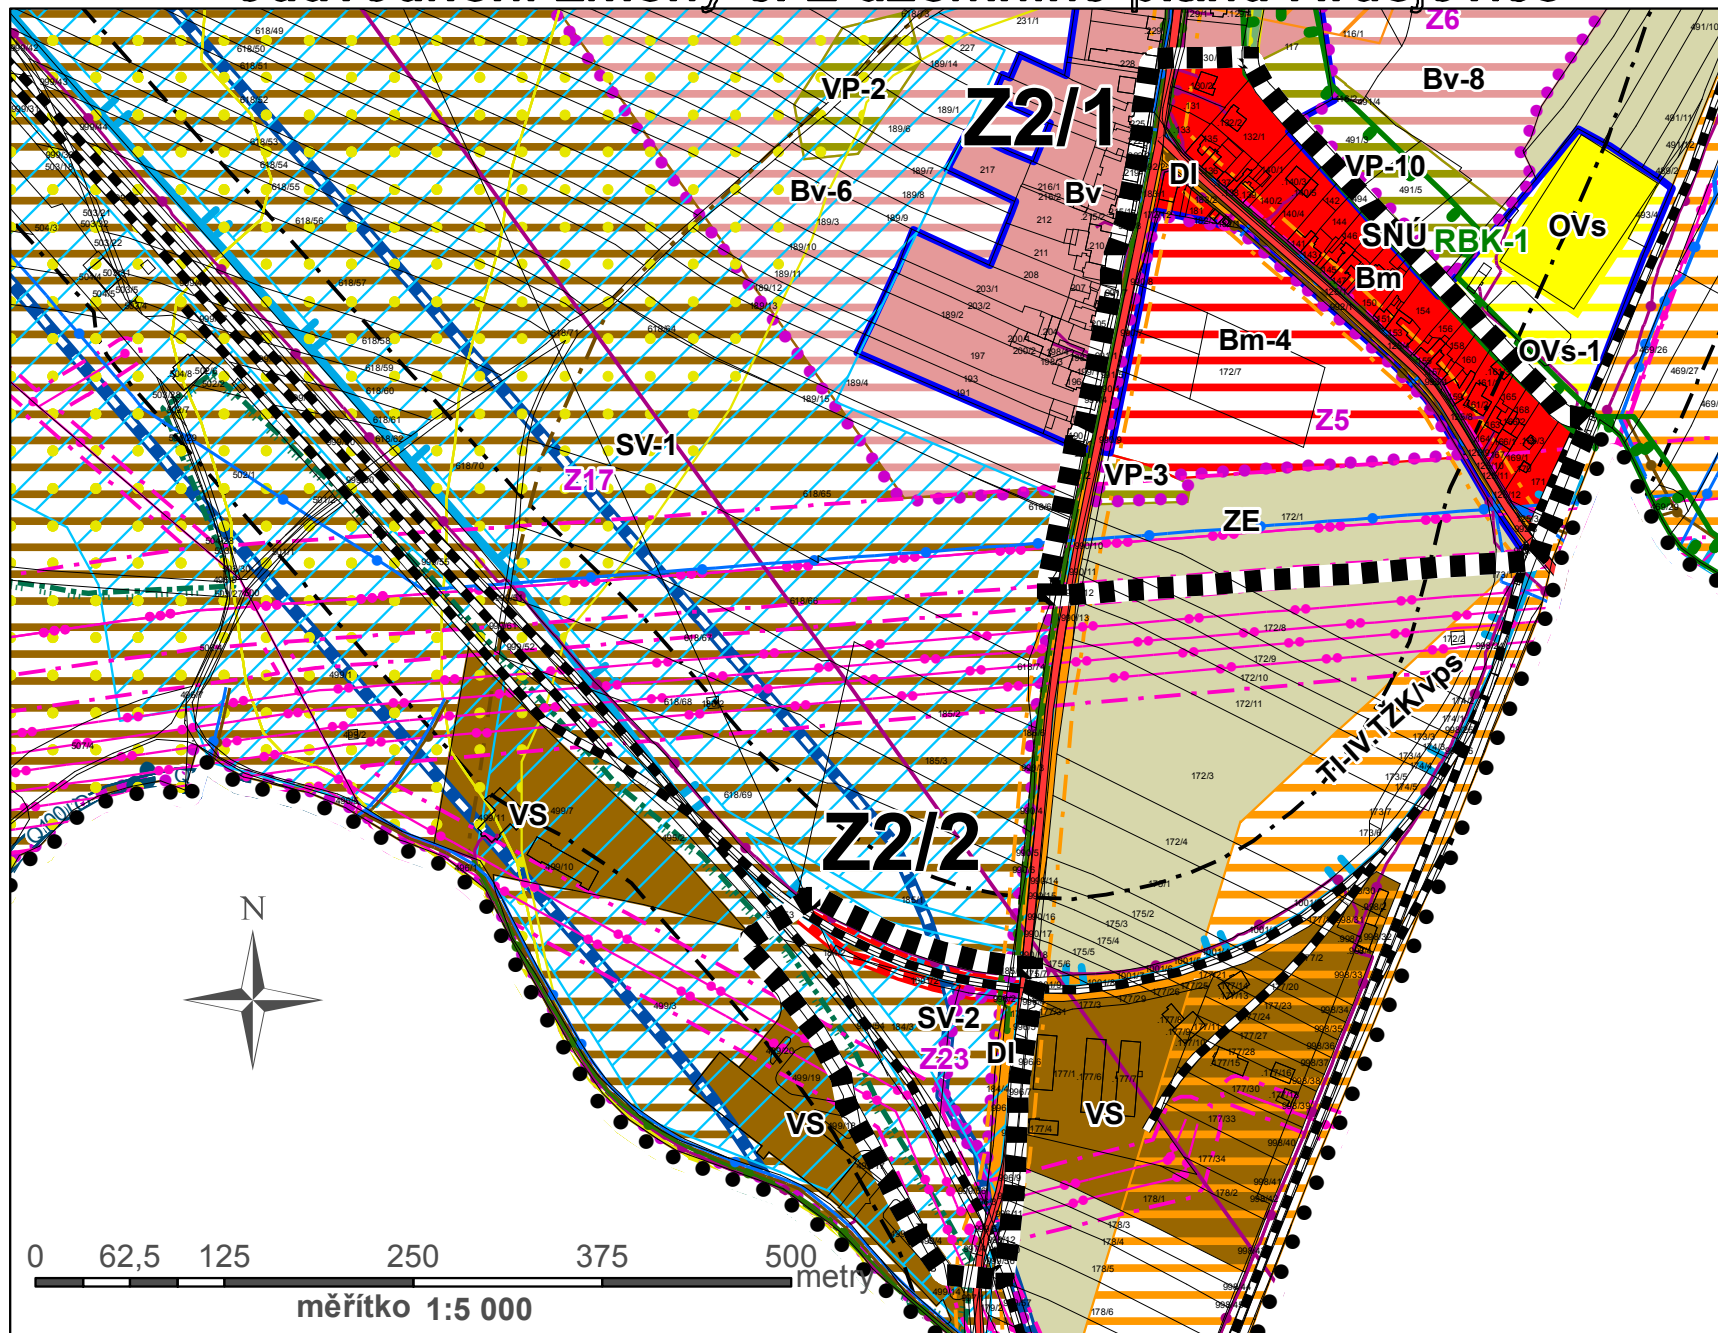

Legenda - limity a limitující skutečnosti

- trafostanice
- elektrické vedení ZVN
- elektrické vedení VVN
- elektrické vedení VN
- OP elektrizační soustavy
- plynovod STL
- OP plynovodu
- vodovod vč. OP
- kanalizační stoka vč. OP
- radioreleové spoje
- komunikační vedení vč. OP
- silnice II. a III. třídy
- silniční OP
- železniční dráha
- OP železnice
- území zvl. povodně pod vodním dílem
- území s archeologickými nálezy
- záplavové území Q100
- OP vodního zdroje II. stupně
- investice do půdy - odvodnění
- poddolované území
- OP ČOV Hrdějovice
- ochranná zóna NRBK

plochy navrhované ke změně využití

- Bm-4 bydlení městské
- SV-1 smíšené výrobní
- VP-3 veřejné prostranství

plochy stávající

- Bm bydlení městské
- DI dopravní infrastruktura
- ZE zemědělská

legenda

- správní území Hrdějovice
- Z2/1 řešené území změny č. 2
- zastavěné území
- Z23 zastavitelná plocha
- hranice pro umístění homogenizace železniční tratě v ploše SV-1
- hranice pro umístění IV. TŽK v plochách SV-1, SV-2