

The image shows an aerial view of a road construction site. A large white rectangular area is marked with a red border and the word "POZOR" (Warning) in large black letters. Below it, a red triangle with a black exclamation mark is shown. The text "OD XX.XX. UZAVŘENA ul. K. Světlé, a ul. Kněžskodvorská V ÚSEKU OD Pražská tř. ZA ul. Kněžskodvorská" is written in black. Below this, "IP 22(0A) 7 dní předem" is written. To the right of the main warning sign, there are three smaller signs: "MIMO VOZIDEL STAVBY", "CHODCI POZOR PROCHÁZÍTE STAVBOU", and "PŘECHOD UZAVŘEN". Below these, "E 13(1)", "E 13(2)", and "E 13(3)" are written. The road is marked with a blue line and a red dashed line. A blue line with the text "koridor >2m" is shown. A red dashed line with arrows is also present. Various traffic signs are placed along the road, including a red circle with a white "30" and a red triangle with a black exclamation mark. A large white rectangular area is marked with a red border and the word "POZOR" in large black letters. Below it, a red triangle with a black exclamation mark is shown. The text "OD XX.XX. UZAVŘENA ul. K. Světlé, a ul. Kněžskodvorská V ÚSEKU OD Pražská tř. ZA ul. Kněžskodvorská" is written in black. Below this, "IP 22(0A) 7 dní předem" is written. To the right of the main warning sign, there are three smaller signs: "MIMO VOZIDEL STAVBY", "CHODCI POZOR PROCHÁZÍTE STAVBOU", and "PŘECHOD UZAVŘEN". Below these, "E 13(1)", "E 13(2)", and "E 13(3)" are written. The road is marked with a blue line and a red dashed line. A blue line with the text "koridor >2m" is shown. A red dashed line with arrows is also present. Various traffic signs are placed along the road, including a red circle with a white "30" and a red triangle with a black exclamation mark.



Dopravně inženýrské opatření:
**Oprava povrchu komunikace ul. K. Světlé
 v úseku od mostu CB037 k Pražské tř.**

Zadavatel: **Statutární město České Budějovice**

Zhotovitel: **Odbor správy veřejných statků, MM Č.Budějovice**

<i>Vypracoval:</i> Michal Jelínek	<i>Dne:</i> 03/2025	<i>Verze:</i> 8.
<i>Email:</i> info@dioprojekty.cz	<i>Formát:</i> A3	<i>Počet listů:</i> 2. / 10
<i>Telefon:</i> +420 608 860 896	<i>Poznámka:</i> Etapa Ax (2/3+KOO) víkend	

09-06-2025


NÁHRADNÍ TRASY BUS V DOBĚ VÍKENDOVÉ PLNÉ UZAVÍRKY

POZOR

ŽEL. PŘEJEZD
P1128 - "A" Motor
V UL. H.Kvapilové
U Z A V Ř E N

DZ B28 min. 7 dní předem
s vyznačeným datem platnosti
dle TP. Veškeré DZ v rozporu
zneplatnit.

Detail zastávky
+ koridor

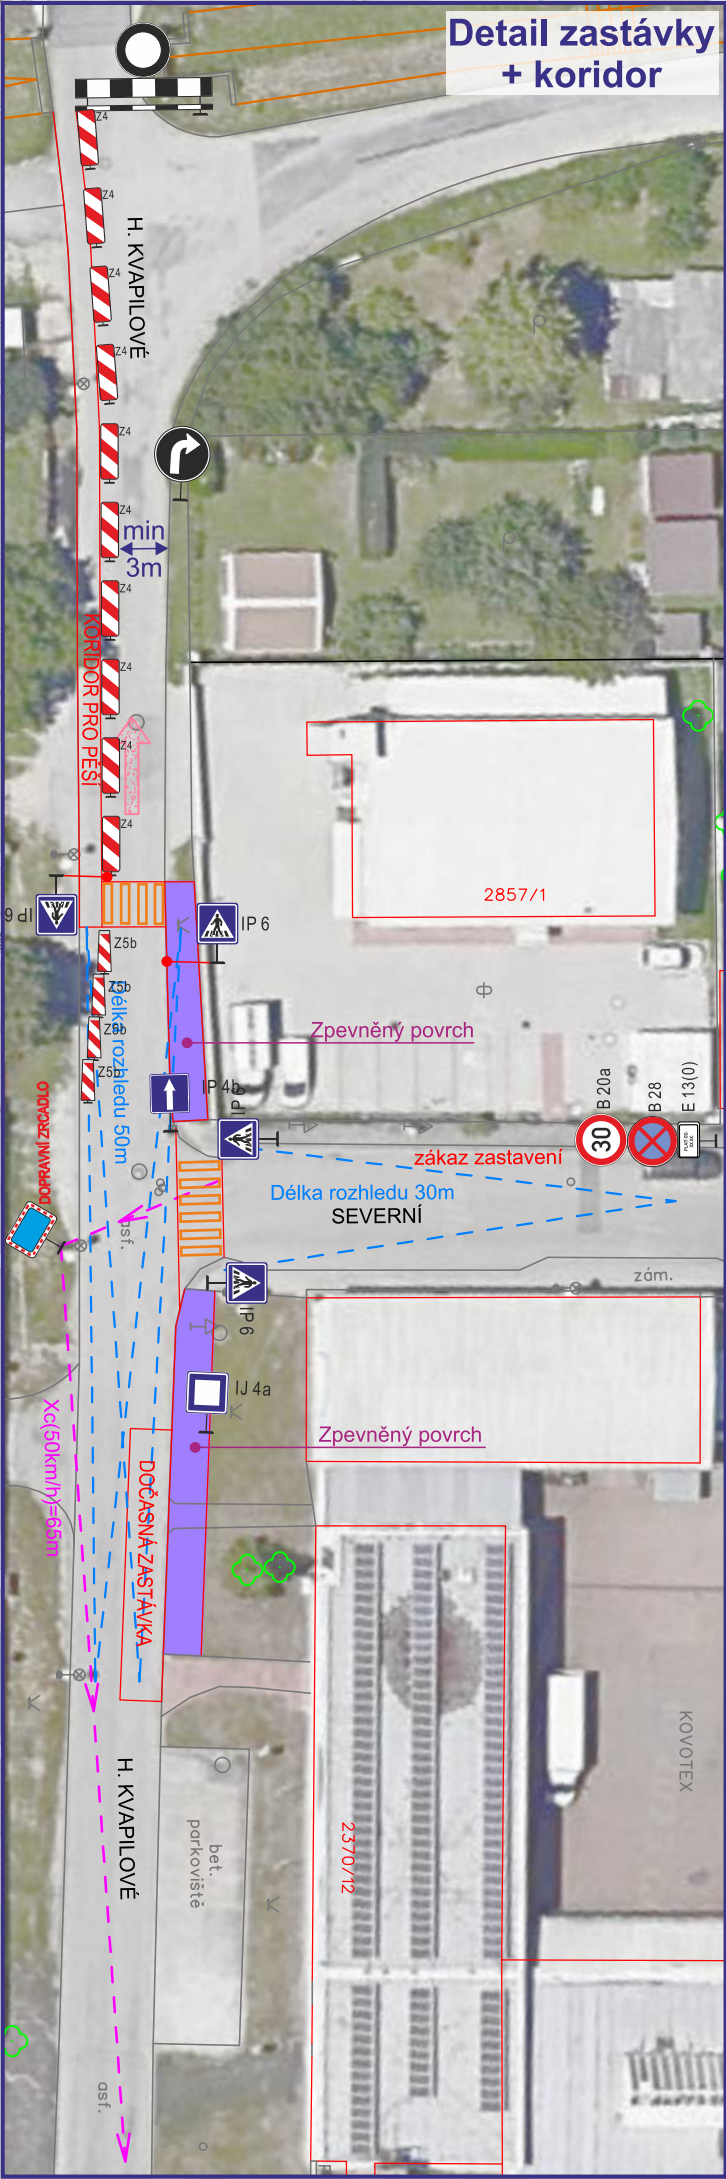

POLICIE ČESKÉ REPUBLIKY
KRAJSKÉ ŘEDITELSTVÍ POLICIE
JIHOČESKÉHO KRAJE
ÚZEMNÍ ODBOR ČESKÉ BUDĚJOVICE
DOPRAVNÍ INSPEKTORÁT
POŠTOVNÍ PŘÍHRÁDKA 125
371 05 ČESKÉ BUDĚJOVICE

09-06-2025

Zhotovitel PD DIO :



Objednatel PD DIO :



Dopravně inženýrské opatření:

Oprava povrchu komunikace ul. K. Světlé
v úseku od mostu CB037 k Pražské tř.

Zadavatel: Statutární město České Budějovice

Zhotovitel: Odbor správy veřejných statků, MM Č.Budějovice

Vypracoval: Michal Jelínek

Dne: 03/2025

Verze: 8.

Email: info@dioprojekty.cz

Formát: A3

Počet listů: 3. /10

Telefon: +420 608 860 896

Poznámka: Etapa Ax (3/3+KOO) víkend

KOORDINACE / ÚRAVA DIO STAVBY I/20 SEVERNÍ SPOJKA V DOBĚ VÍKENDOVÉ PLNÉ UZAVÍRKY

v.8. - List 4./10

B 13 DZ ODVÉZT / ZAKRÝT / POLOŽIT
 E 13 (3) po dobu uzavírky križ. Kněžskodvorská x K. Světlé

POLICIE ČESKÉ REPUBLIKY
 KRAJSKÉ ŘEDITELSTVÍ POLICIE
 JIHOČESKÉHO KRAJE
 ÚZEMNÍ ODBOR ČESKÉ BUDĚJOVICE
 DOPRAVNÍ INSPEKTORÁT
 POŠTOVNÍ PŘIHRÁDKA 125
 371 05 ČESKÉ BUDĚJOVICE
 09-06-2025



J. Hloucha

Vyjádření Policie ČR

Legenda:

vedení chodců
 pracovní místo
 navržené přechodní DZ
 stávající DZ

E 13 (1)

MIMO VOZIDEL STAVBY

E 13 (3)

MIMO MHD, VLAD A VOZIDEL STAVEBY

E 13 (4)

CHODNÍK ZA 270 m UZAVŘEN

E 13 (5)

CHODNÍK ZA 70 m UZAVŘEN


E 13 (6) bude doplněno aktuální datum

PLATÍ OD

Zhotovitel PD DIO
 JANEV
 Jan Nevšimál - JANEV
 Chýnovská 852
 391 11 Pláná nad Lužnicí

Průvozní Pláná 85,
 370 01 České Budějovice
 tel: 777 227 534, www.janev.cz

Dopravní inženýrské opatření:
 I/20 SEVERNÍ SPOJKA
 ul. Trágera x Nemanická
 Zpracoval: SWIETELSKÝ stavební s.r.o. Sokolovská 192/72, Praha 8
 Zhotovitel: SWIETELSKÝ stavební s.r.o. Sokolovská 192/72, Praha 8
 Vypracoval: Karel Pekář Dne: 22.5.2025 Verze: 1
 Email: pekar@janev.cz Formát: A3 Počet listů: 1/2
 Telefon: +420 777 227 534 Poznámka: detail - pracovní místo

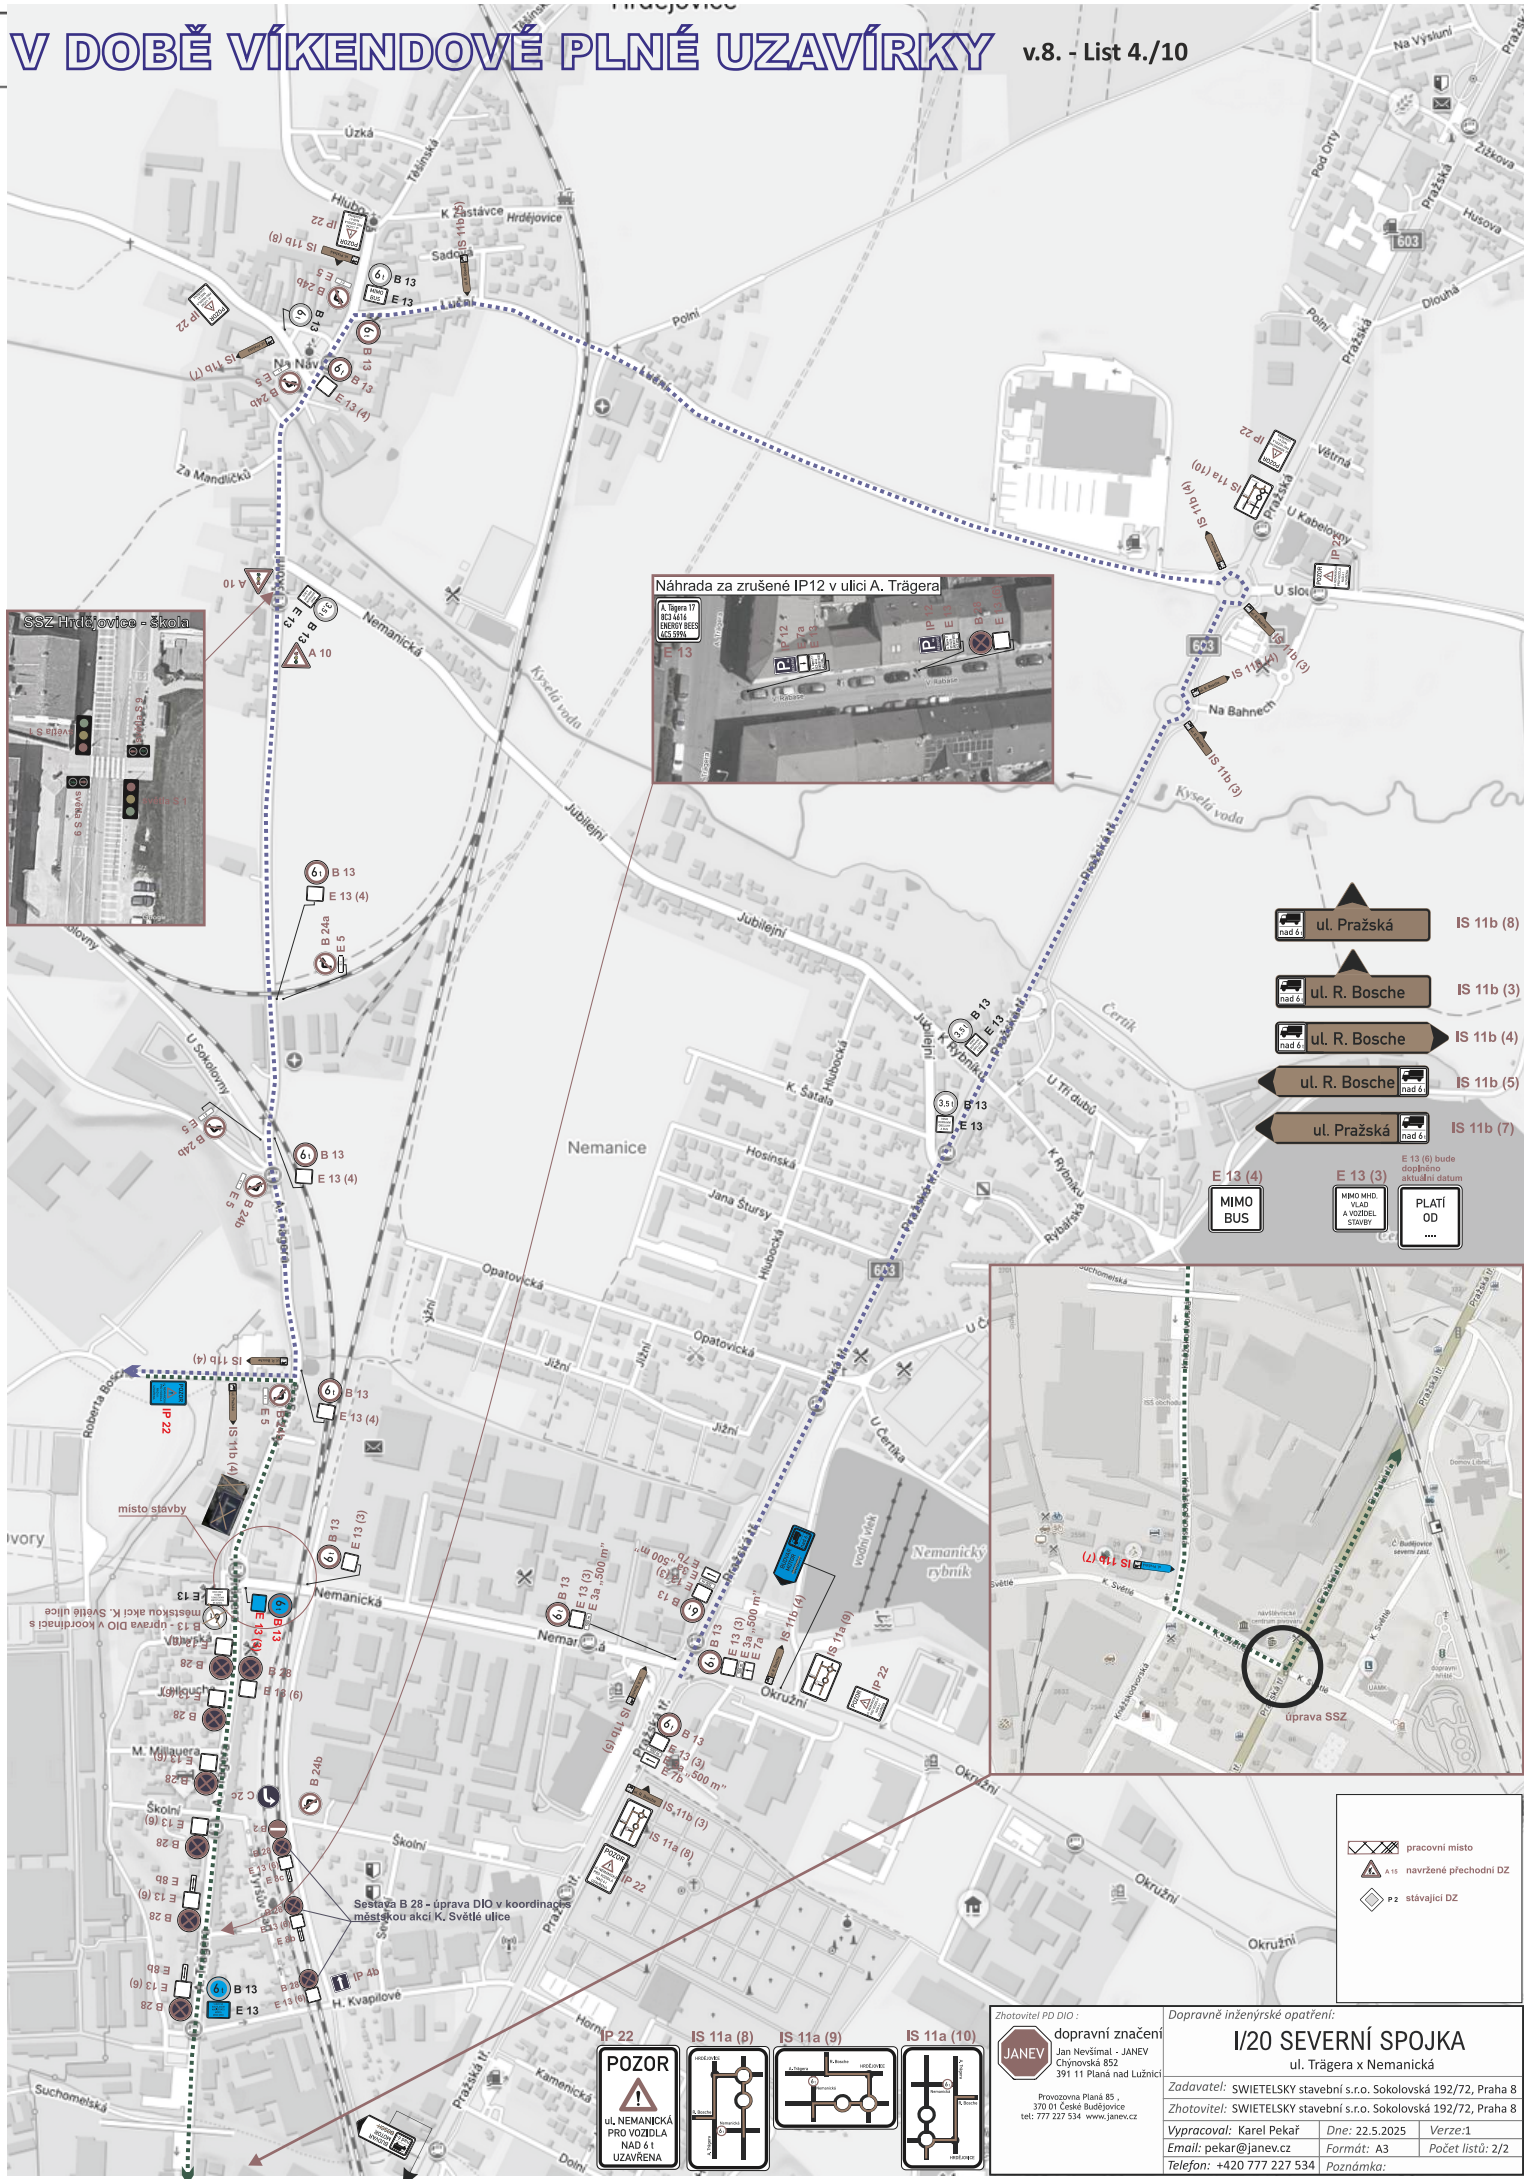

ul. Pražská IS 11b (8)
 ul. R. Bosche IS 11b (3)
 ul. R. Bosche IS 11b (4)
 ul. R. Bosche IS 11b (5)
 ul. Pražská IS 11b (7)

MIMO BUS
 MIMO MHD, VLAD A VOZIDEL STAVEBY
 PLATÍ OD

pracovní místo
 navržené přechodní DZ
 stávající DZ

Zhotovitel PD DIO:
 JANEV
 Jan Nevšimál - JANEV
 Chýnovská 852
 391 11 Pláná nad Lužnicí

Průvozní Pláná 85,
 370 01 České Budějovice
 tel: 777 227 534, www.janev.cz

Dopravní inženýrské opatření:
 I/20 SEVERNÍ SPOJKA
 ul. Trágera x Nemanická
 Zpracoval: SWIETELSKÝ stavební s.r.o. Sokolovská 192/72, Praha 8
 Zhotovitel: SWIETELSKÝ stavební s.r.o. Sokolovská 192/72, Praha 8
 Vypracoval: Karel Pekář Dne: 22.5.2025 Verze: 1
 Email: pekar@janev.cz Formát: A3 Počet listů: 2/2
 Telefon: +420 777 227 534 Poznámka:

IS 11a(A1)



ul. K. Světlé
U Z A V Ř E N A
VE SMĚRU Pražská tř.
Kněžskodvorská

Budvar, Motor



Světlný kruh s červeným okrajem a bílou vodorovnou čarou, což znamená zákaz vjezdu.

Světlé
rno, Feroná

E 13(4)

IS 11b(1)

1. A. Trägerra 17
2. 8C3 4616
3. ENERGY BEES
4. 4C5 5994

IS 11b(2)

E 13(0)

PLATÍ OD:
XX.XX.

IS 11b(8)

IS 11b(9)

1

IS 11b(10)

IS 11b(11)

DZ B28 min. 8 dní před zábořem
1 den před zábořem osadit IP12

AxD

K.SVĚTLÉ PO POLOVINÁCH

Makro

DIO S.S.
DIO K.S.
(doplnit 4x)

DZ B28 min. 7 dní předem
s vyznačeným datem platnosti
dle TP. Veškeré DZ v rozporu
zneplatnit.

AxA

POLICIE ČESKÉ REPUBLIKY
KRAJSKÉ ŘEDITELSTVÍ POLICIE
JIHOČESKÉHO KRAJE 24
ÚZEMNÍ ODBOR ČESKÉ BUDĚJOVICE
DOPRAVNÍ INSPEKTORÁT
POŠTOVNÍ PŘÍHRÁDKA 125
371 05 ČESKÉ BUDĚJOVICE

09-06-2025

Zhotovitel PD DIO :



Objednatel PD DIO :

Dopravně inženýrské opatření:

**Oprava povrchu komunikace ul. K. Světlé
v úseku od mostu CB037 k Pražské tř.**

Zadavatel: Statutární město České Budějovice

Zhotovitel: Odbor správy veřejných statků, MM Č.Budějovice

Vypracoval: Michal Jelínek

Dne: 03/2025

Verze: 8.

Email: info@dioprojekty.cz

Formát: A3

Počet listů: 5. /10

Telefon: +420 608 860 896

Poznámka: Etapa A (1/2)




Ceske
Budějovice



E 13(3)

AxC

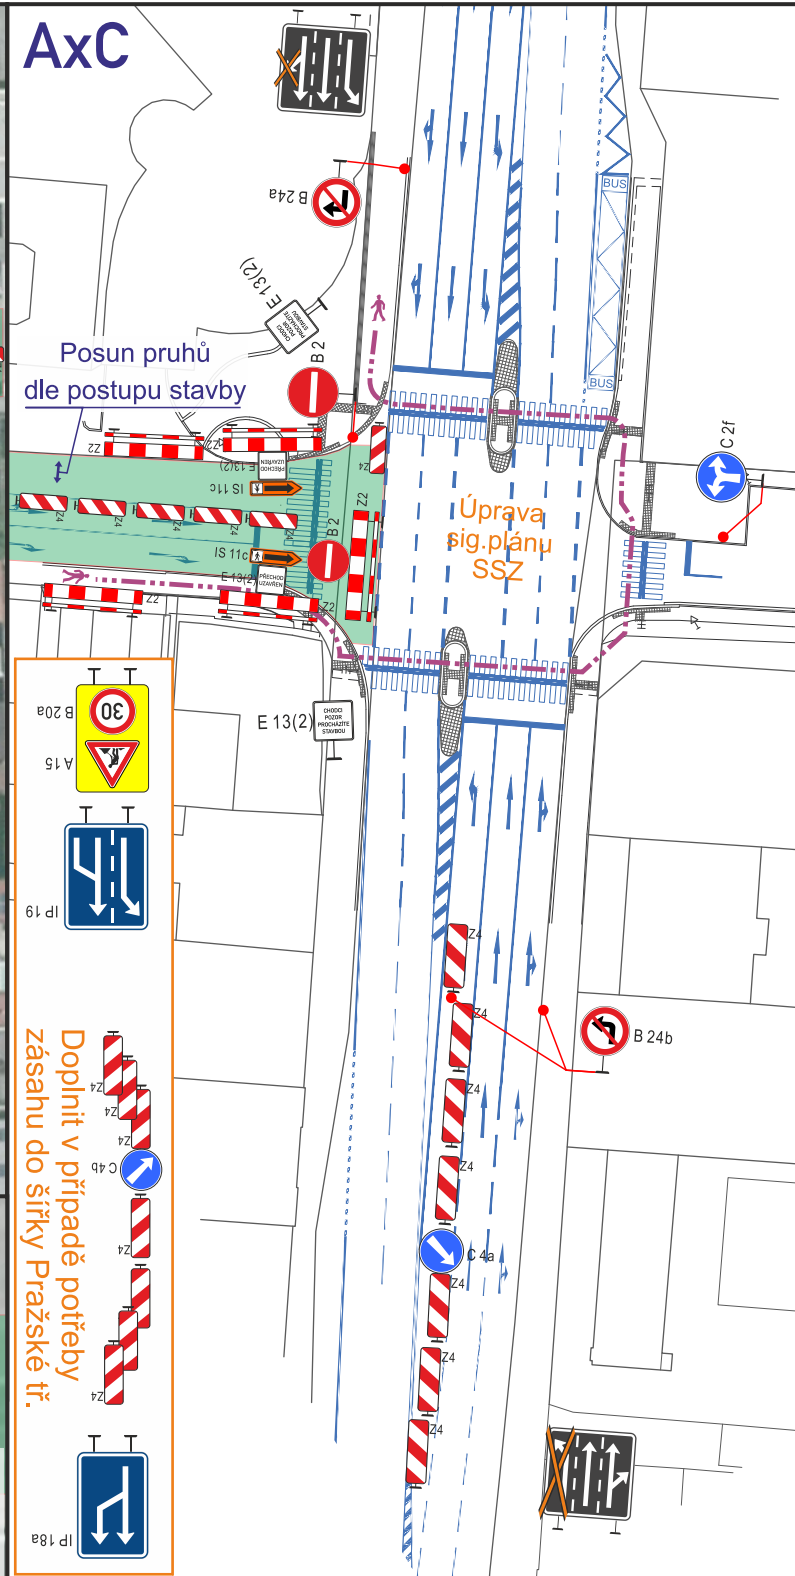


DZ B28 min. 7 dní předem
s vyznačeným datem platnosti
dle TP. Veškeré DZ v rozporu
zneplatnit.

PLATÍ OD:
XX XX

Doplnit v případě potřeby zásahu do šířky Pražské tř.

AxC

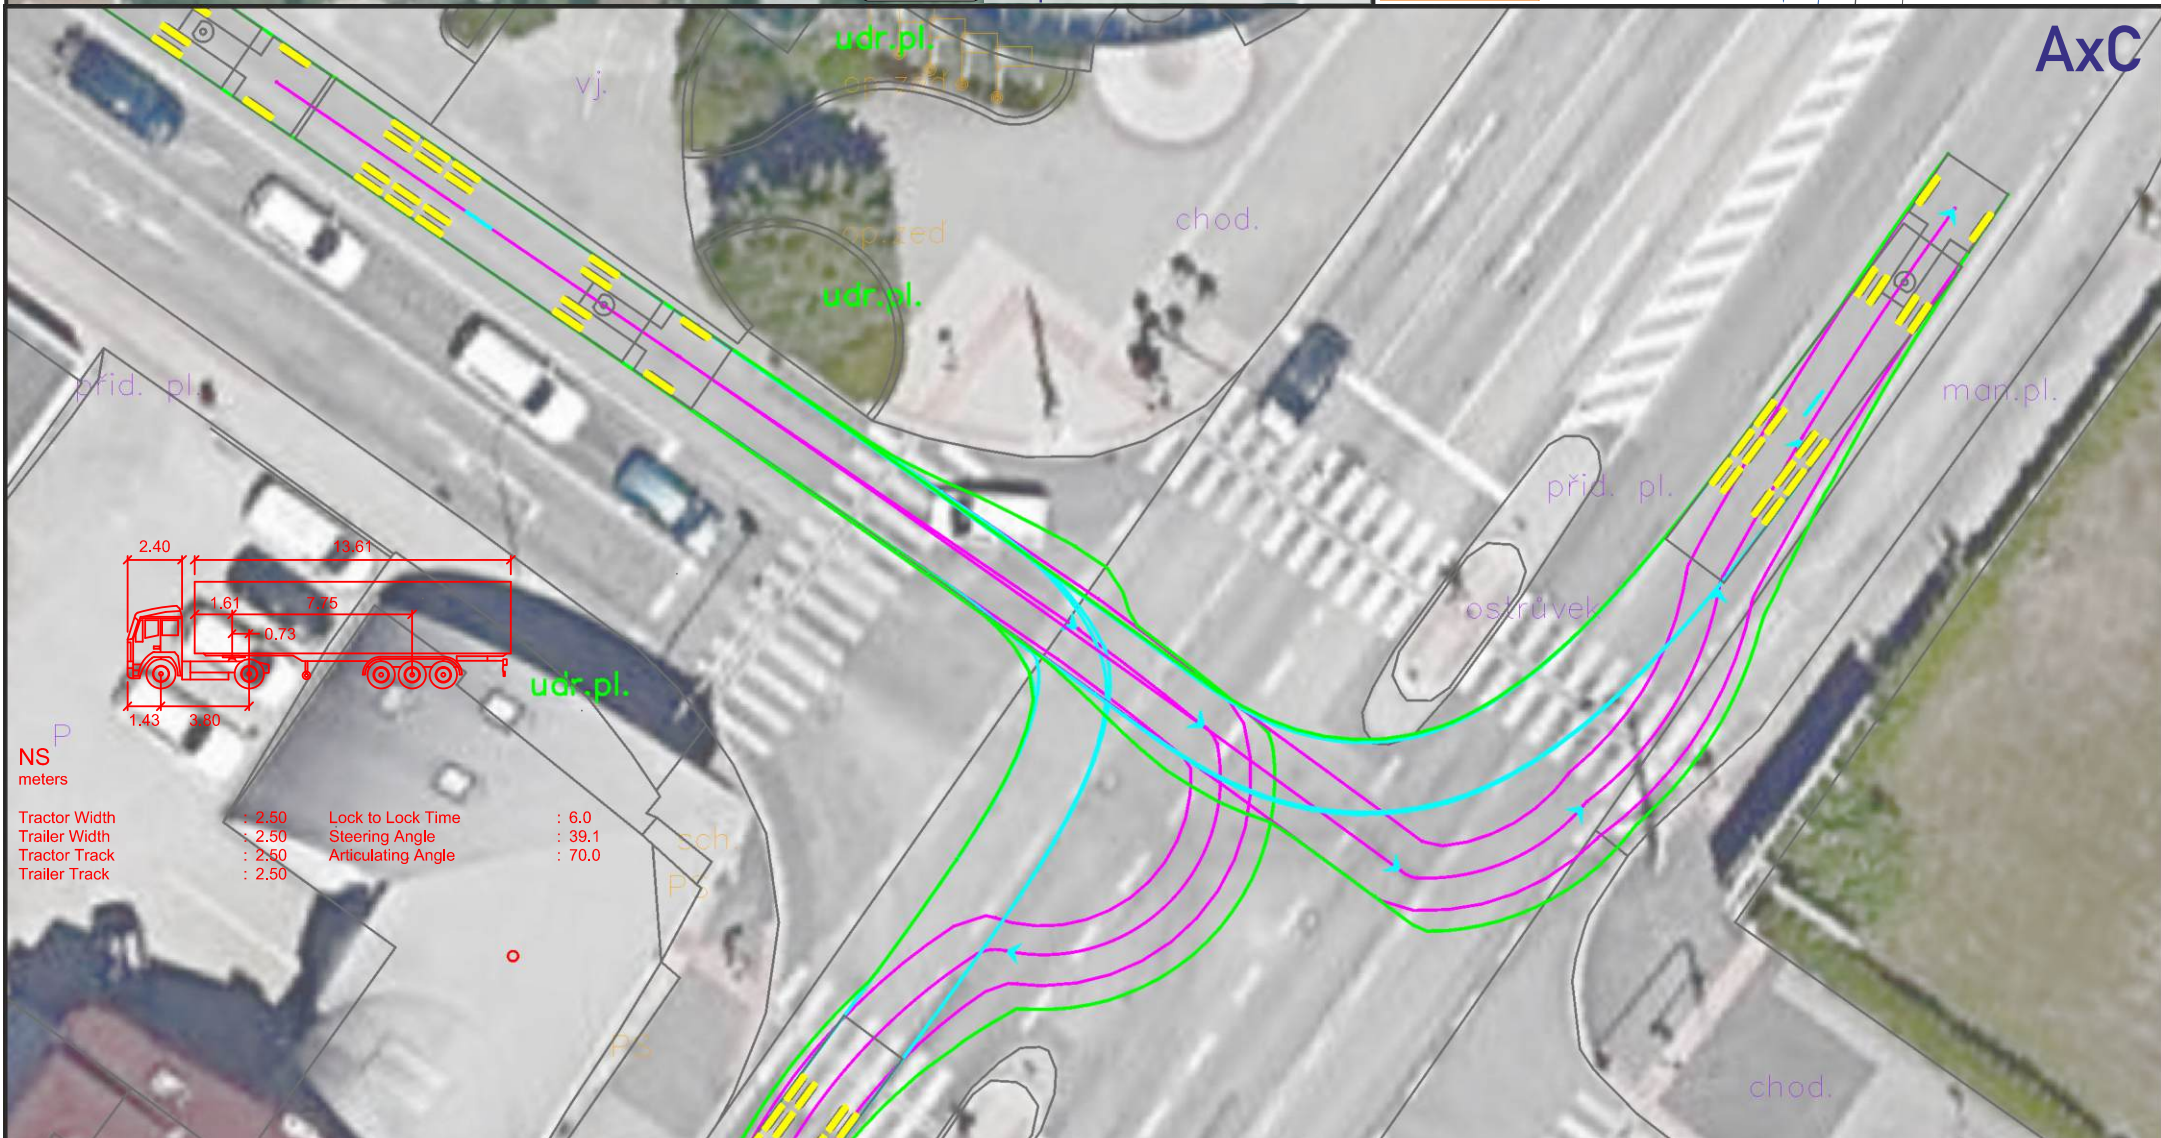

09-06-2025




Poznámka: Etapa A (2/3)

severní zast.

Detail BA

Úprava detailu BA - pro S.S.

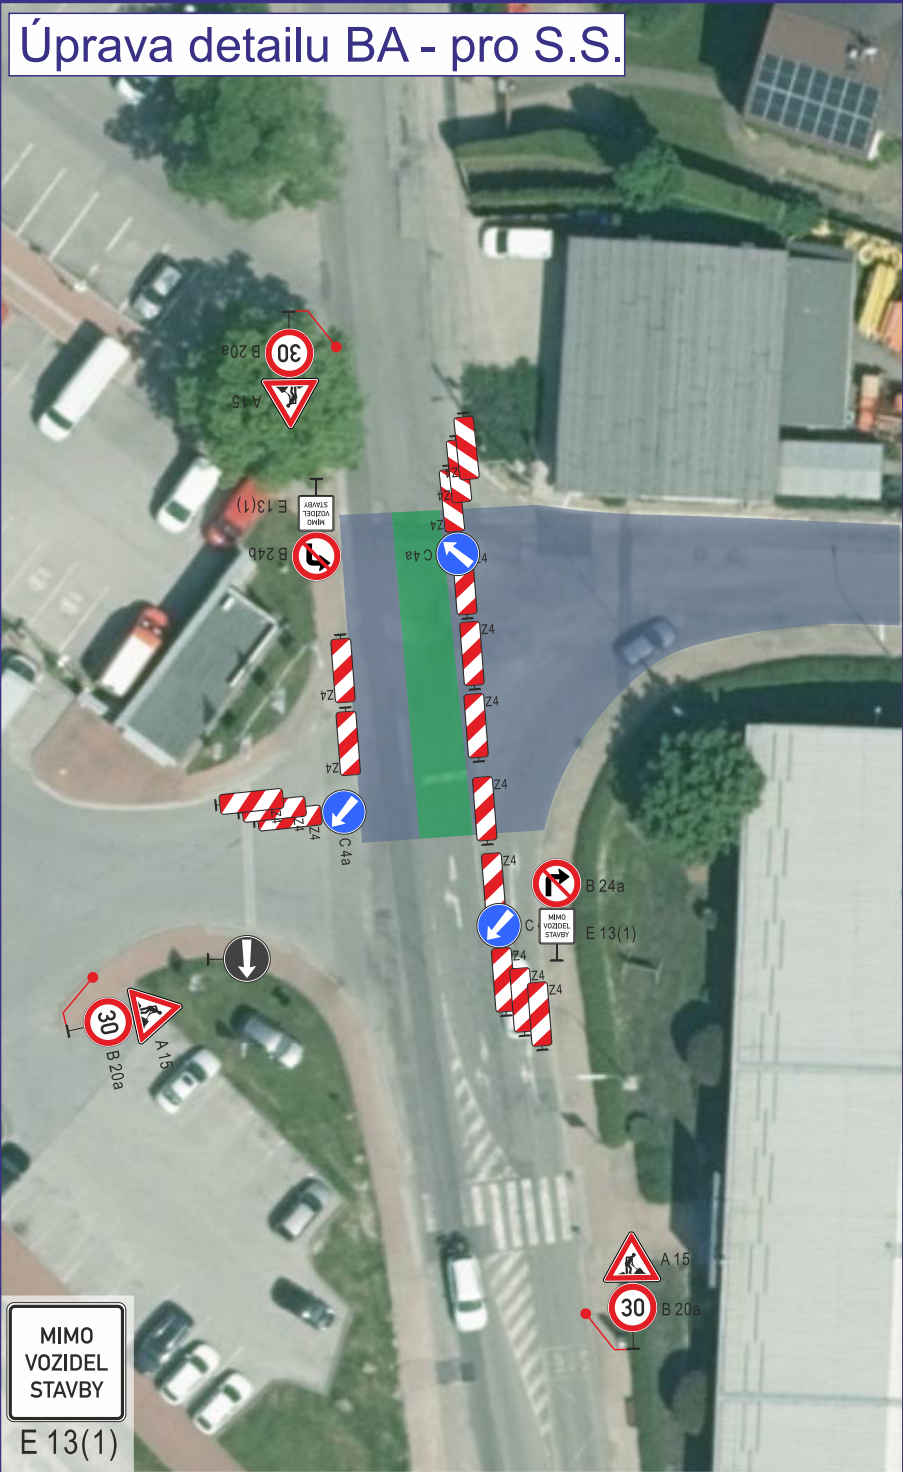

MIMO VOZIDEL STAVBY
E 13(1)

V případě trvalící uzavírky ul. Suchomelská stavbou „Severní spojka“ bude křiž. Suchomelská x K. Světlé uzavřena po částech se zachováním obousměrného průjezdu S-J po ul. Suchomelská, v šíři 3+3m.

Zhotovitel PD DIO :

DIOPROJEKTY.cz

Objednatel PD DIO :

České Budějovice

Dopravně inženýrské opatření:

Oprava povrchu komunikace ul. K. Světlé v úseku od mostu CB037 k Pražské tř.

Zadavatel: Statutární město České Budějovice		
Zhotovitel: Odbor správy veřejných statků, MM Č.Budějovice		
Vypracoval: Michal Jelínek	Dne: 03/2025	Verze: 8.
Email: info@dioprojekty.cz	Formát: A3	Počet listů: 8. /10
Telefon: +420 608 860 896	Poznámka: Etapa B (2/2)	

POLICIE ČESKÉ REPUBLIKY
KRAJSKÉ ŘEDITELSTVÍ POLICIE
JIHOČESKÉHO KR. 24
ÚZEMNÍ ODBOR ČESKÉ BUDĚJOVICE
DOPRAVNÍ INSPEKTORÁT
POŠTOVNÍ PŘÍHRÁDKA 125
371 05 ČESKÉ BUDĚJOVICE
09-06-2025

IP 22(0B)
7dní předem

POZOR

OD XX.XX. UZAVŘENA
ul. K. Světlé V ÚSEKU
OD ul. Kněžskodvorská
PO ul. Suchomelská
(Feron - Terno)

CHODCI
POZOR
PROCHÁZÍTE
STAVBOU

PLATÍ OD:
XX.XX.
E 13(0)

E 13(2)

DZ B28 min. 7 dní předem
s vyznačeným datem platnosti
dle TP. Veškeré DZ v rozporu
zneplatnit.

IP 22(0C)
7dní předem

POZOR



OD XX.XX. UZAVŘENA
ul. Suchomleská V ÚSEKU
OD ul. K. Světlé
PO obch. zóna Strakonická
(Terno - Möbelix)

IP 22(C1)

POZOR



ul. Suchomleská
UZAVŘENA
V ÚSEKU
Terno - Möbelix

IS 11a(C1)

Knežskodvorská
Suchomleská
Terno, Budvar



Retail park
Möbelix

Knežskodvorská
Suchomleská

Retail park
Strakonická

MIMO
VOZIDEL
STAVBY

E 13(1)

CHODCI
POZOR
PROCHÁZÍTE
STAVBOU

E 13(2)

PLATÍ OD:
XX.XX.

E 13(0)

Zhotovitel PD DIO :

DIOPROJEKTY.cz

Objednatel PD DIO :



Dopravně inženýrské opatření:

**Oprava povrchu komunikace ul. K. Světlé
v úseku od mostu CB037 k Pražské tř.**


Zadavatel: Statutární město České Budějovice

Zhotovitel: Odbor správy veřejných statků, MM Č.Budějovice

Vypracoval: Michal Jelínek Dne: 03/2025 Verze: 8.

Email: info@dioprojekty.cz Formát: A3 Počet listů: 9. /10

Telefon: +420 608 860 896 Poznámka: Etapa C (1/2)

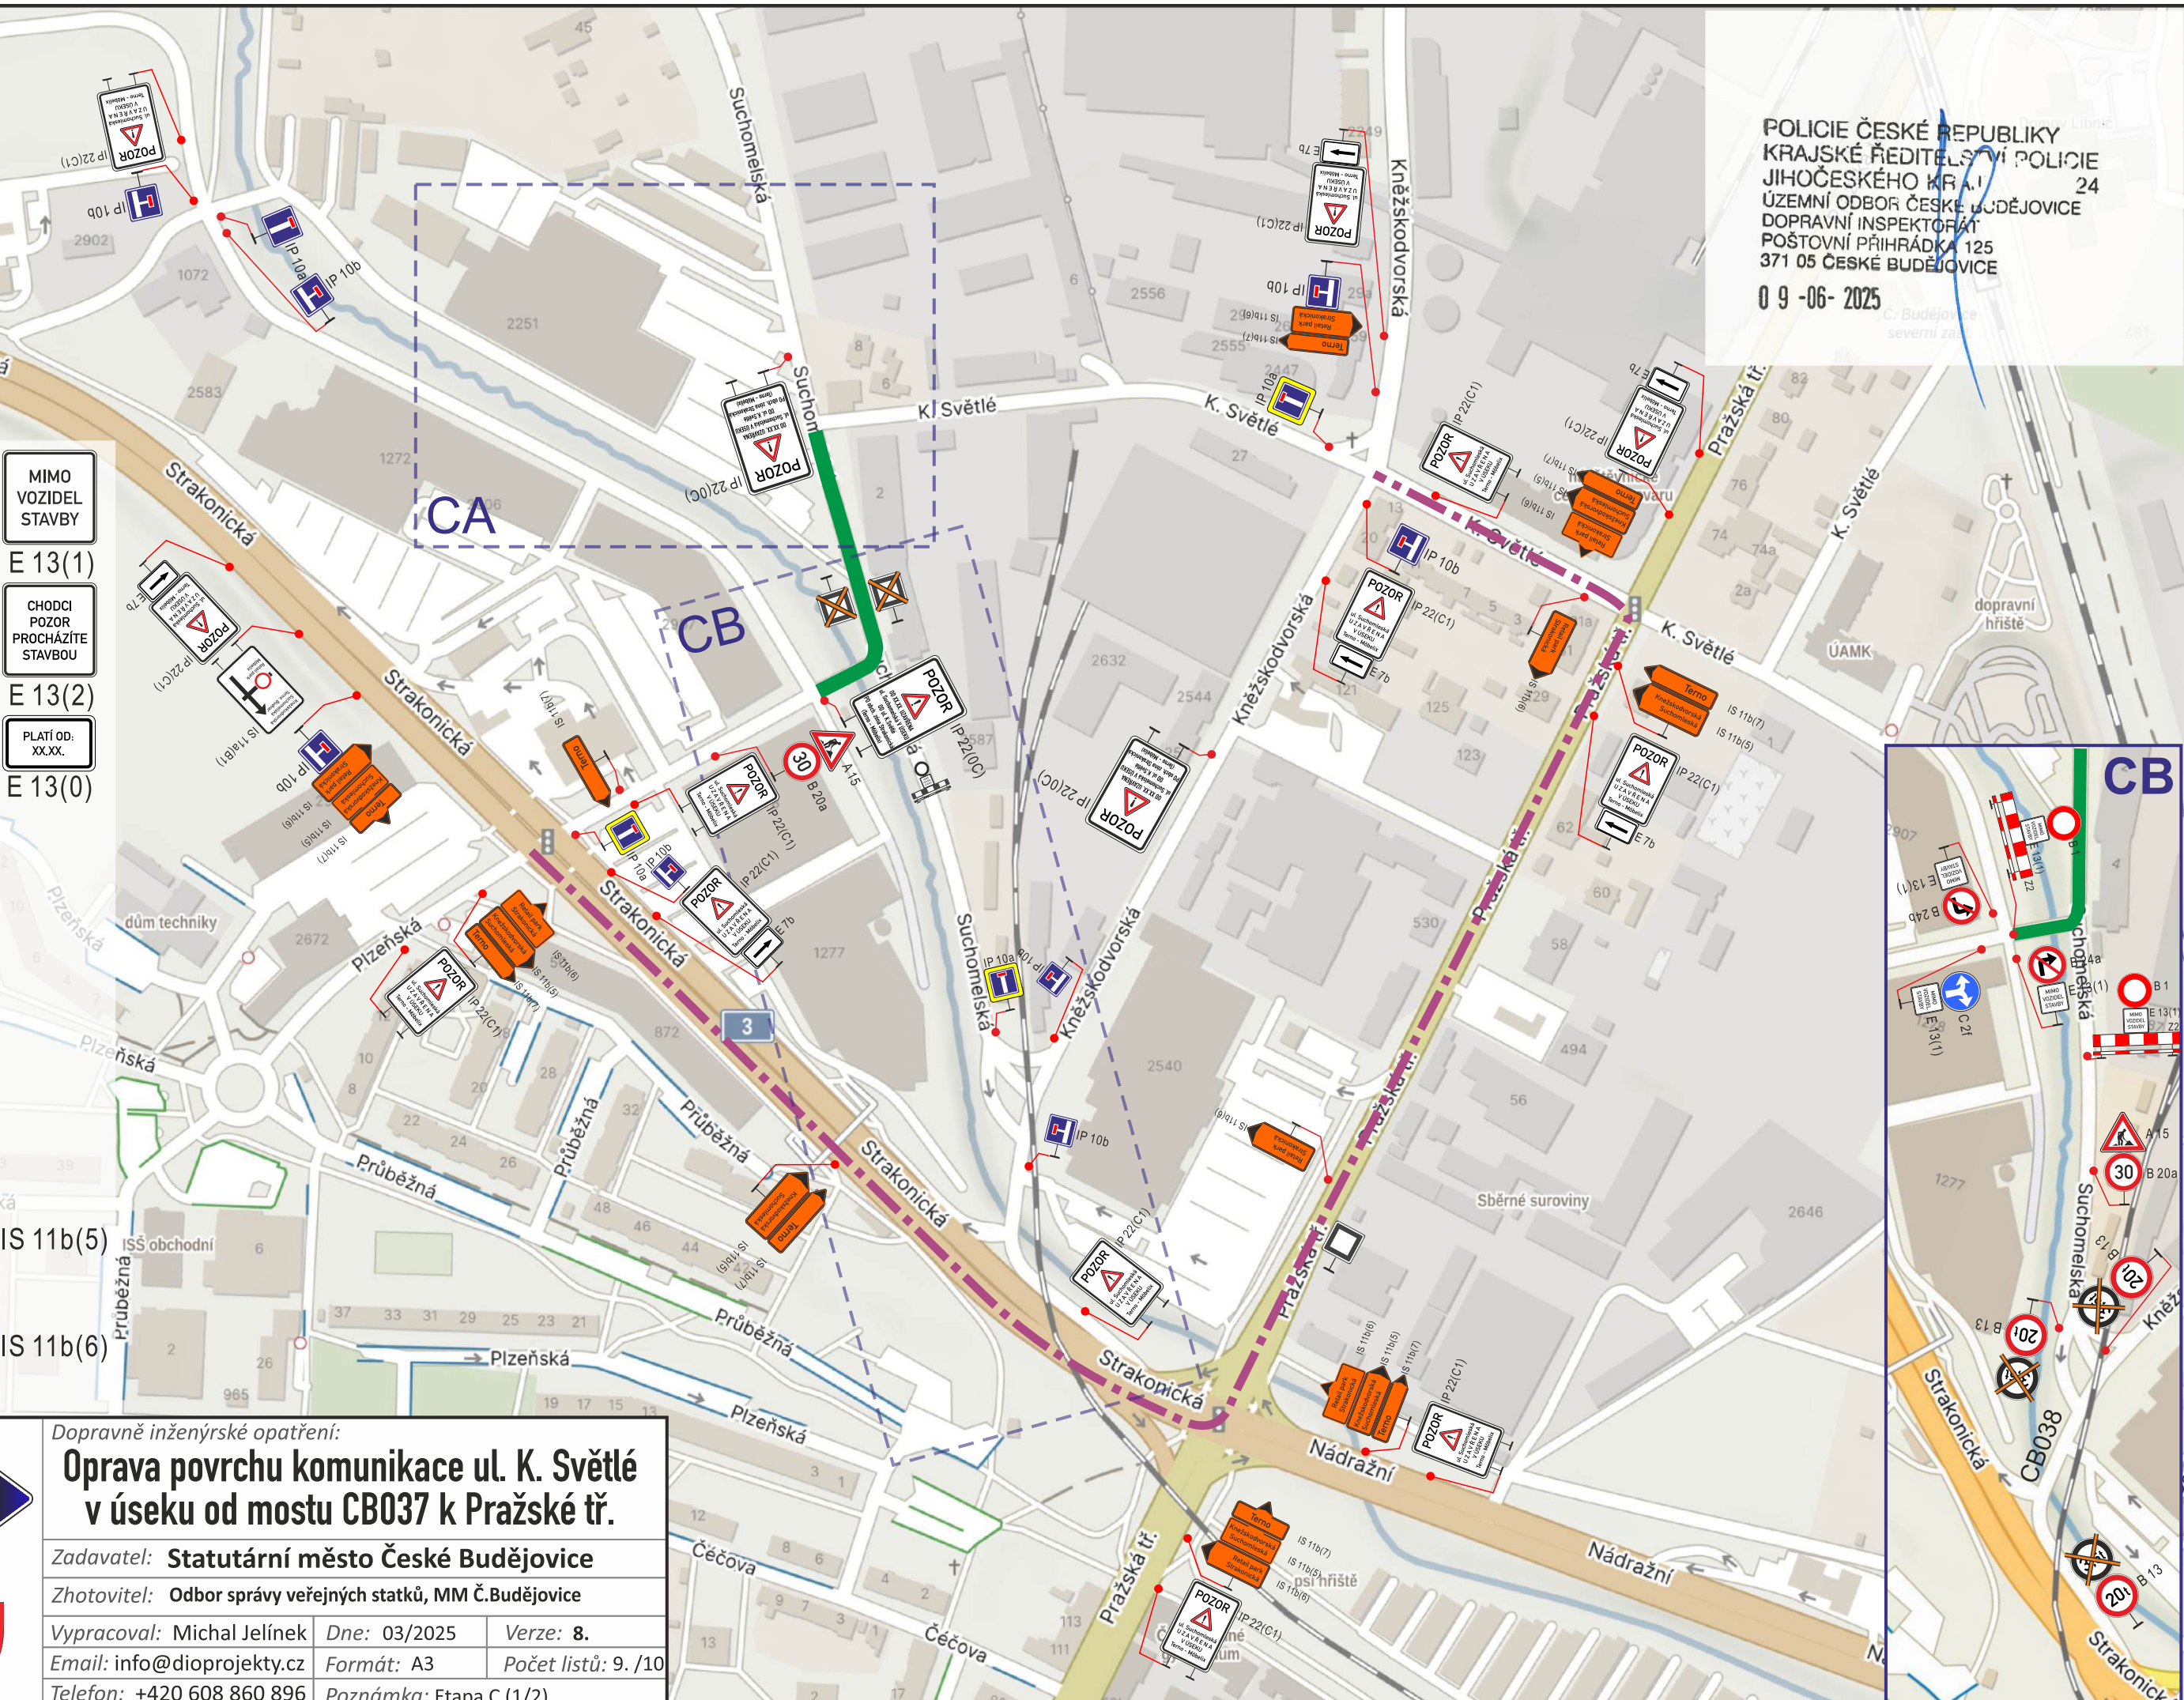

POLICIE ČESKÉ REPUBLIKY
KRAJSKÉ ŘEDITELSTVÍ POLICIE
JIHOČESKÉHO KRAJE 24
ÚZEMNÍ ODBOR ČESKÉ BUDĚJOVICE
DOPRAVNÍ INSPEKTORÁT
POŠTOVNÍ PŘÍHRÁDKA 125
371 05 ČESKÉ BUDĚJOVICE
09-06-2025

Detail CA

- PLATÍ OD:
XX.XX.

E 13(0)
- MIMO
VOZIDEL
STAVBY

E 13(1)
- CHODCI
POZOR
PROCHÁZÍTE
STAVBOU

E 13(2)
- PŘECHOD
UZAVŘEN

E 13(3)

DZ B28 min. 7 dní předem
s vyznačeným datem platnosti
dle TP. Veškeré DZ v rozporu
zneplatnit.

POLICIE ČESKÉ REPUBLIKY
KRAJSKÉ ŘEDITELSTVÍ POLICIE
JIHOČESKÉHO KRAJE 24
ÚZEMNÍ ODBOR ČESKÉ BUDĚJOVICE
DOPRAVNÍ INSPEKTORÁT
POŠTOVNÍ PŘÍHRÁDKA 125
371 05 ČESKÉ BUDĚJOVICE
09-06-2025

Zhotovitel PD DIO :



Objednatel PD DIO :



Dopravně inženýrské opatření:

Oprava povrchu komunikace ul. K. Světlé v úseku od mostu CB037 k Pražské tř.

Zadavatel: Statutární město České Budějovice

Zhotovitel: Odbor správy veřejných statků, MM Č.Budějovice

Vypracoval: Michal Jelínek	Dne: 03/2025	Verze: 8.
Email: info@dioprojekty.cz	Formát: A3	Počet listů:10./10
Telefon: +420 608 860 896	Poznámka: Etapa C (2/2)	