


16 / 10576

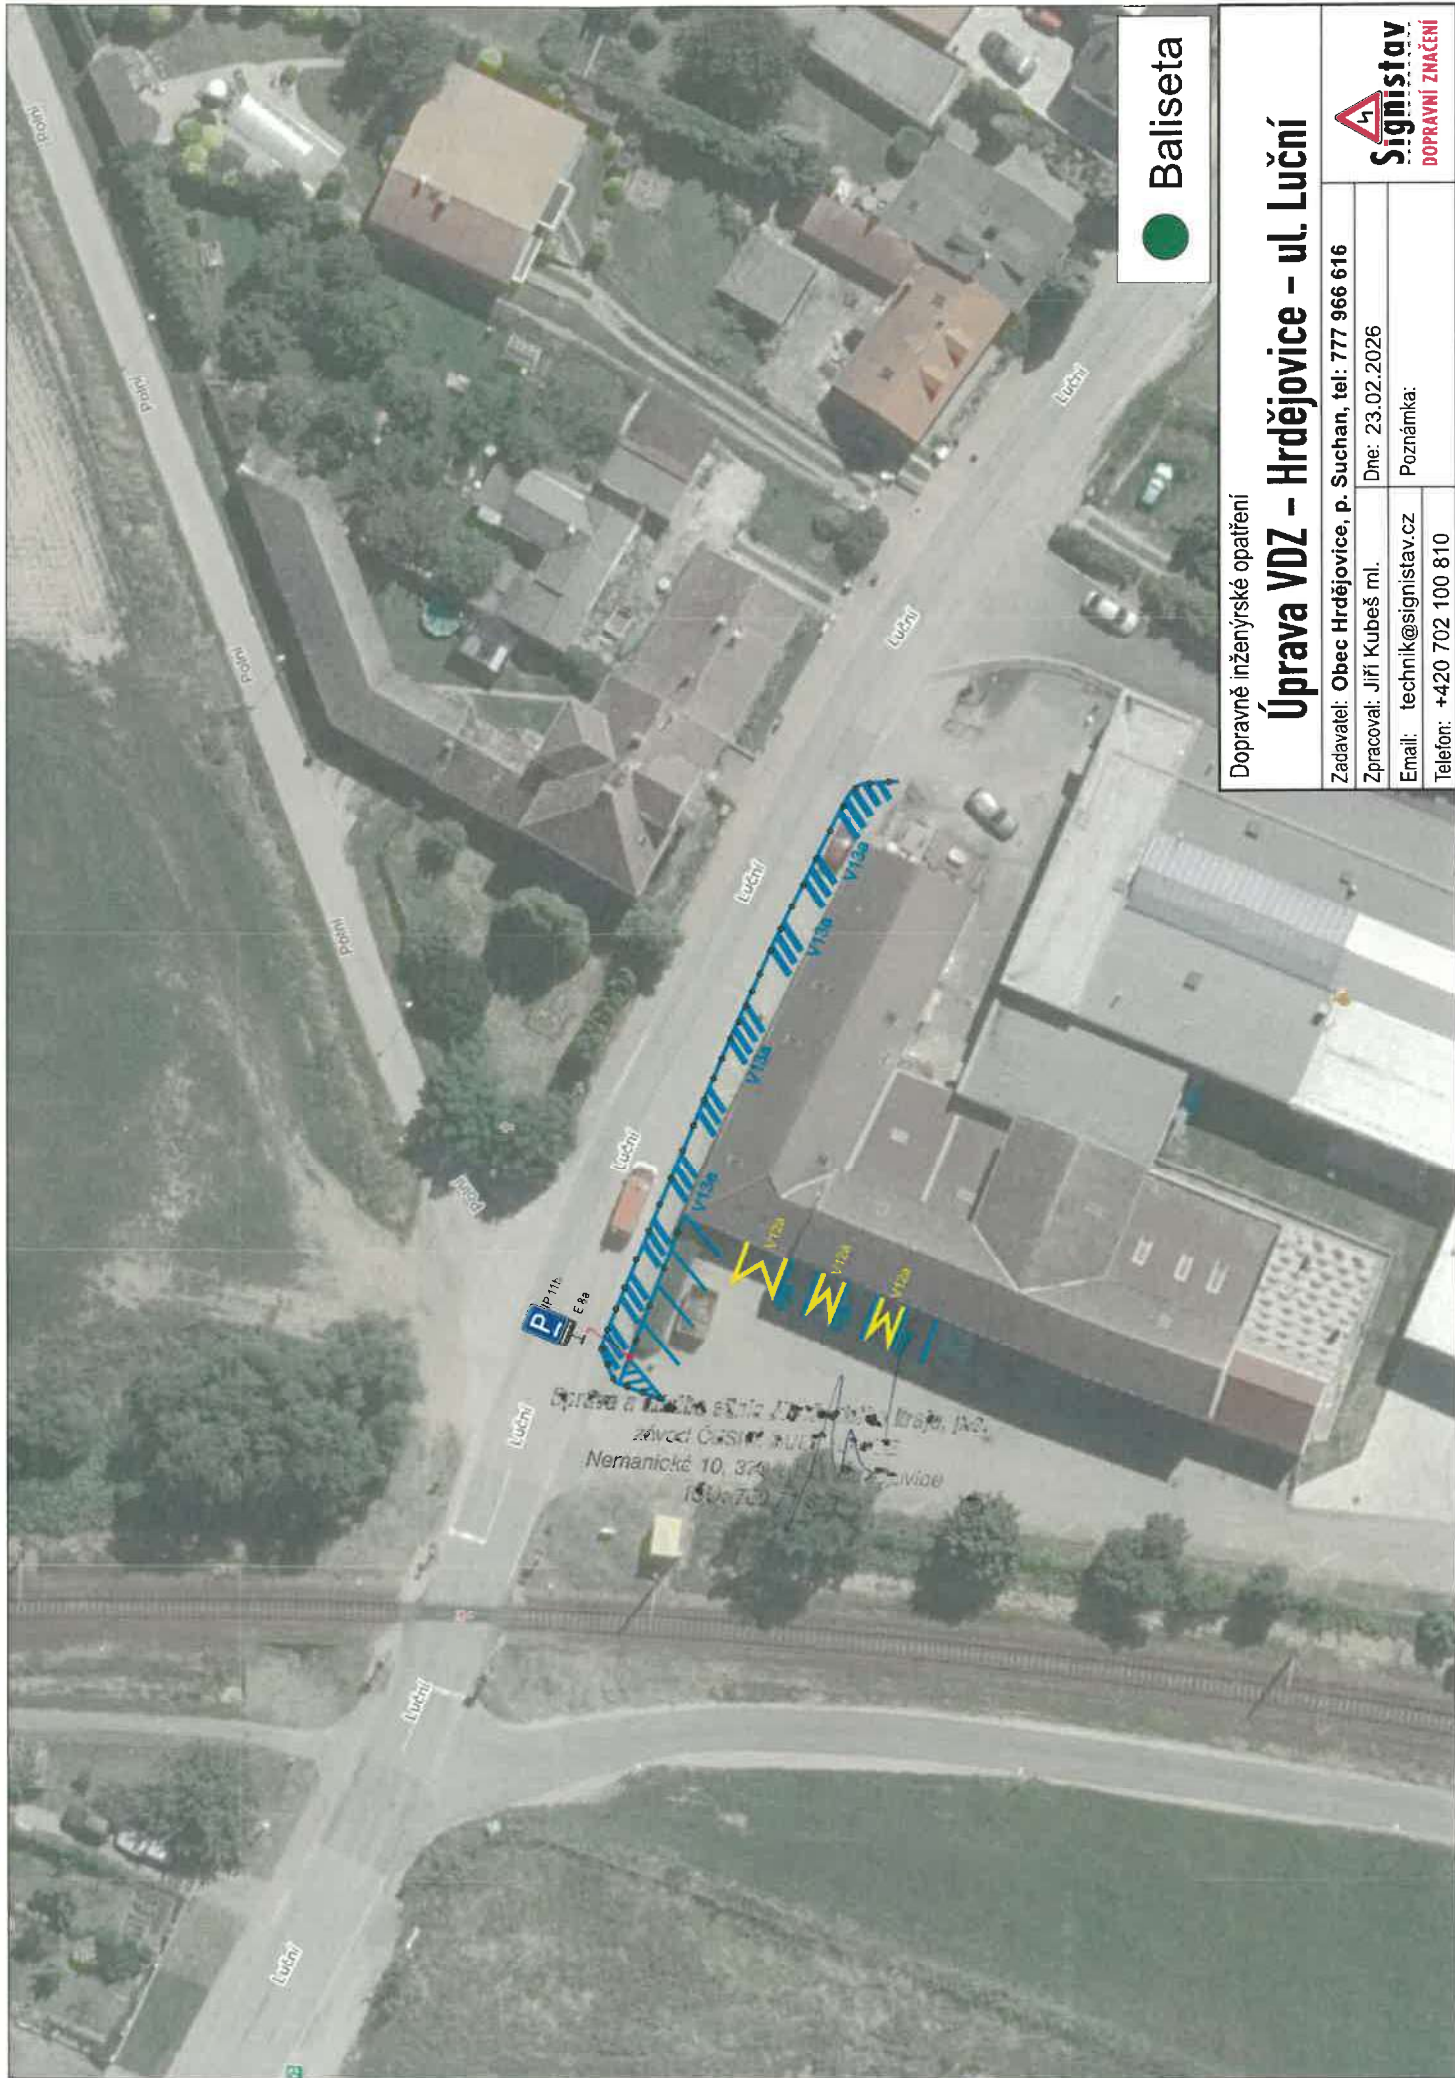

Dopravně inženýrské opatření

Úprava VZDZ – Hrdějovice – ul. Lučňní

Zadavatel: Obec Hrdějovice, p. Suchan, tel: 777 966 616
 Zpracoval: Jiří Kubeš ml. Dne: 23.02.2026
 Email: technik@signistav.cz Poznámka:
 Telefon: +420 702 100 810



Číslo a číslo přílohy: 10576, 10576
 zápis č. 10576, 10576
 Nemanické 10, 374 01 Hrdějovice
 IČO: 252 202 202