
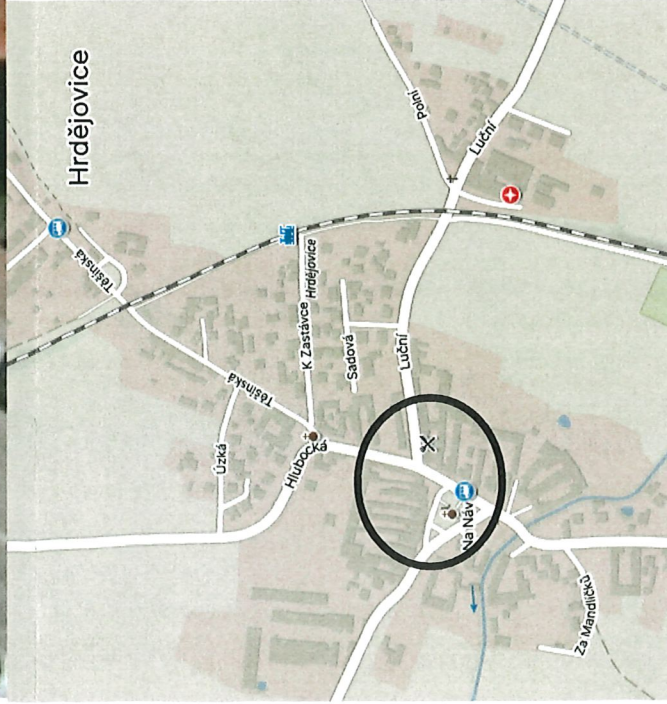


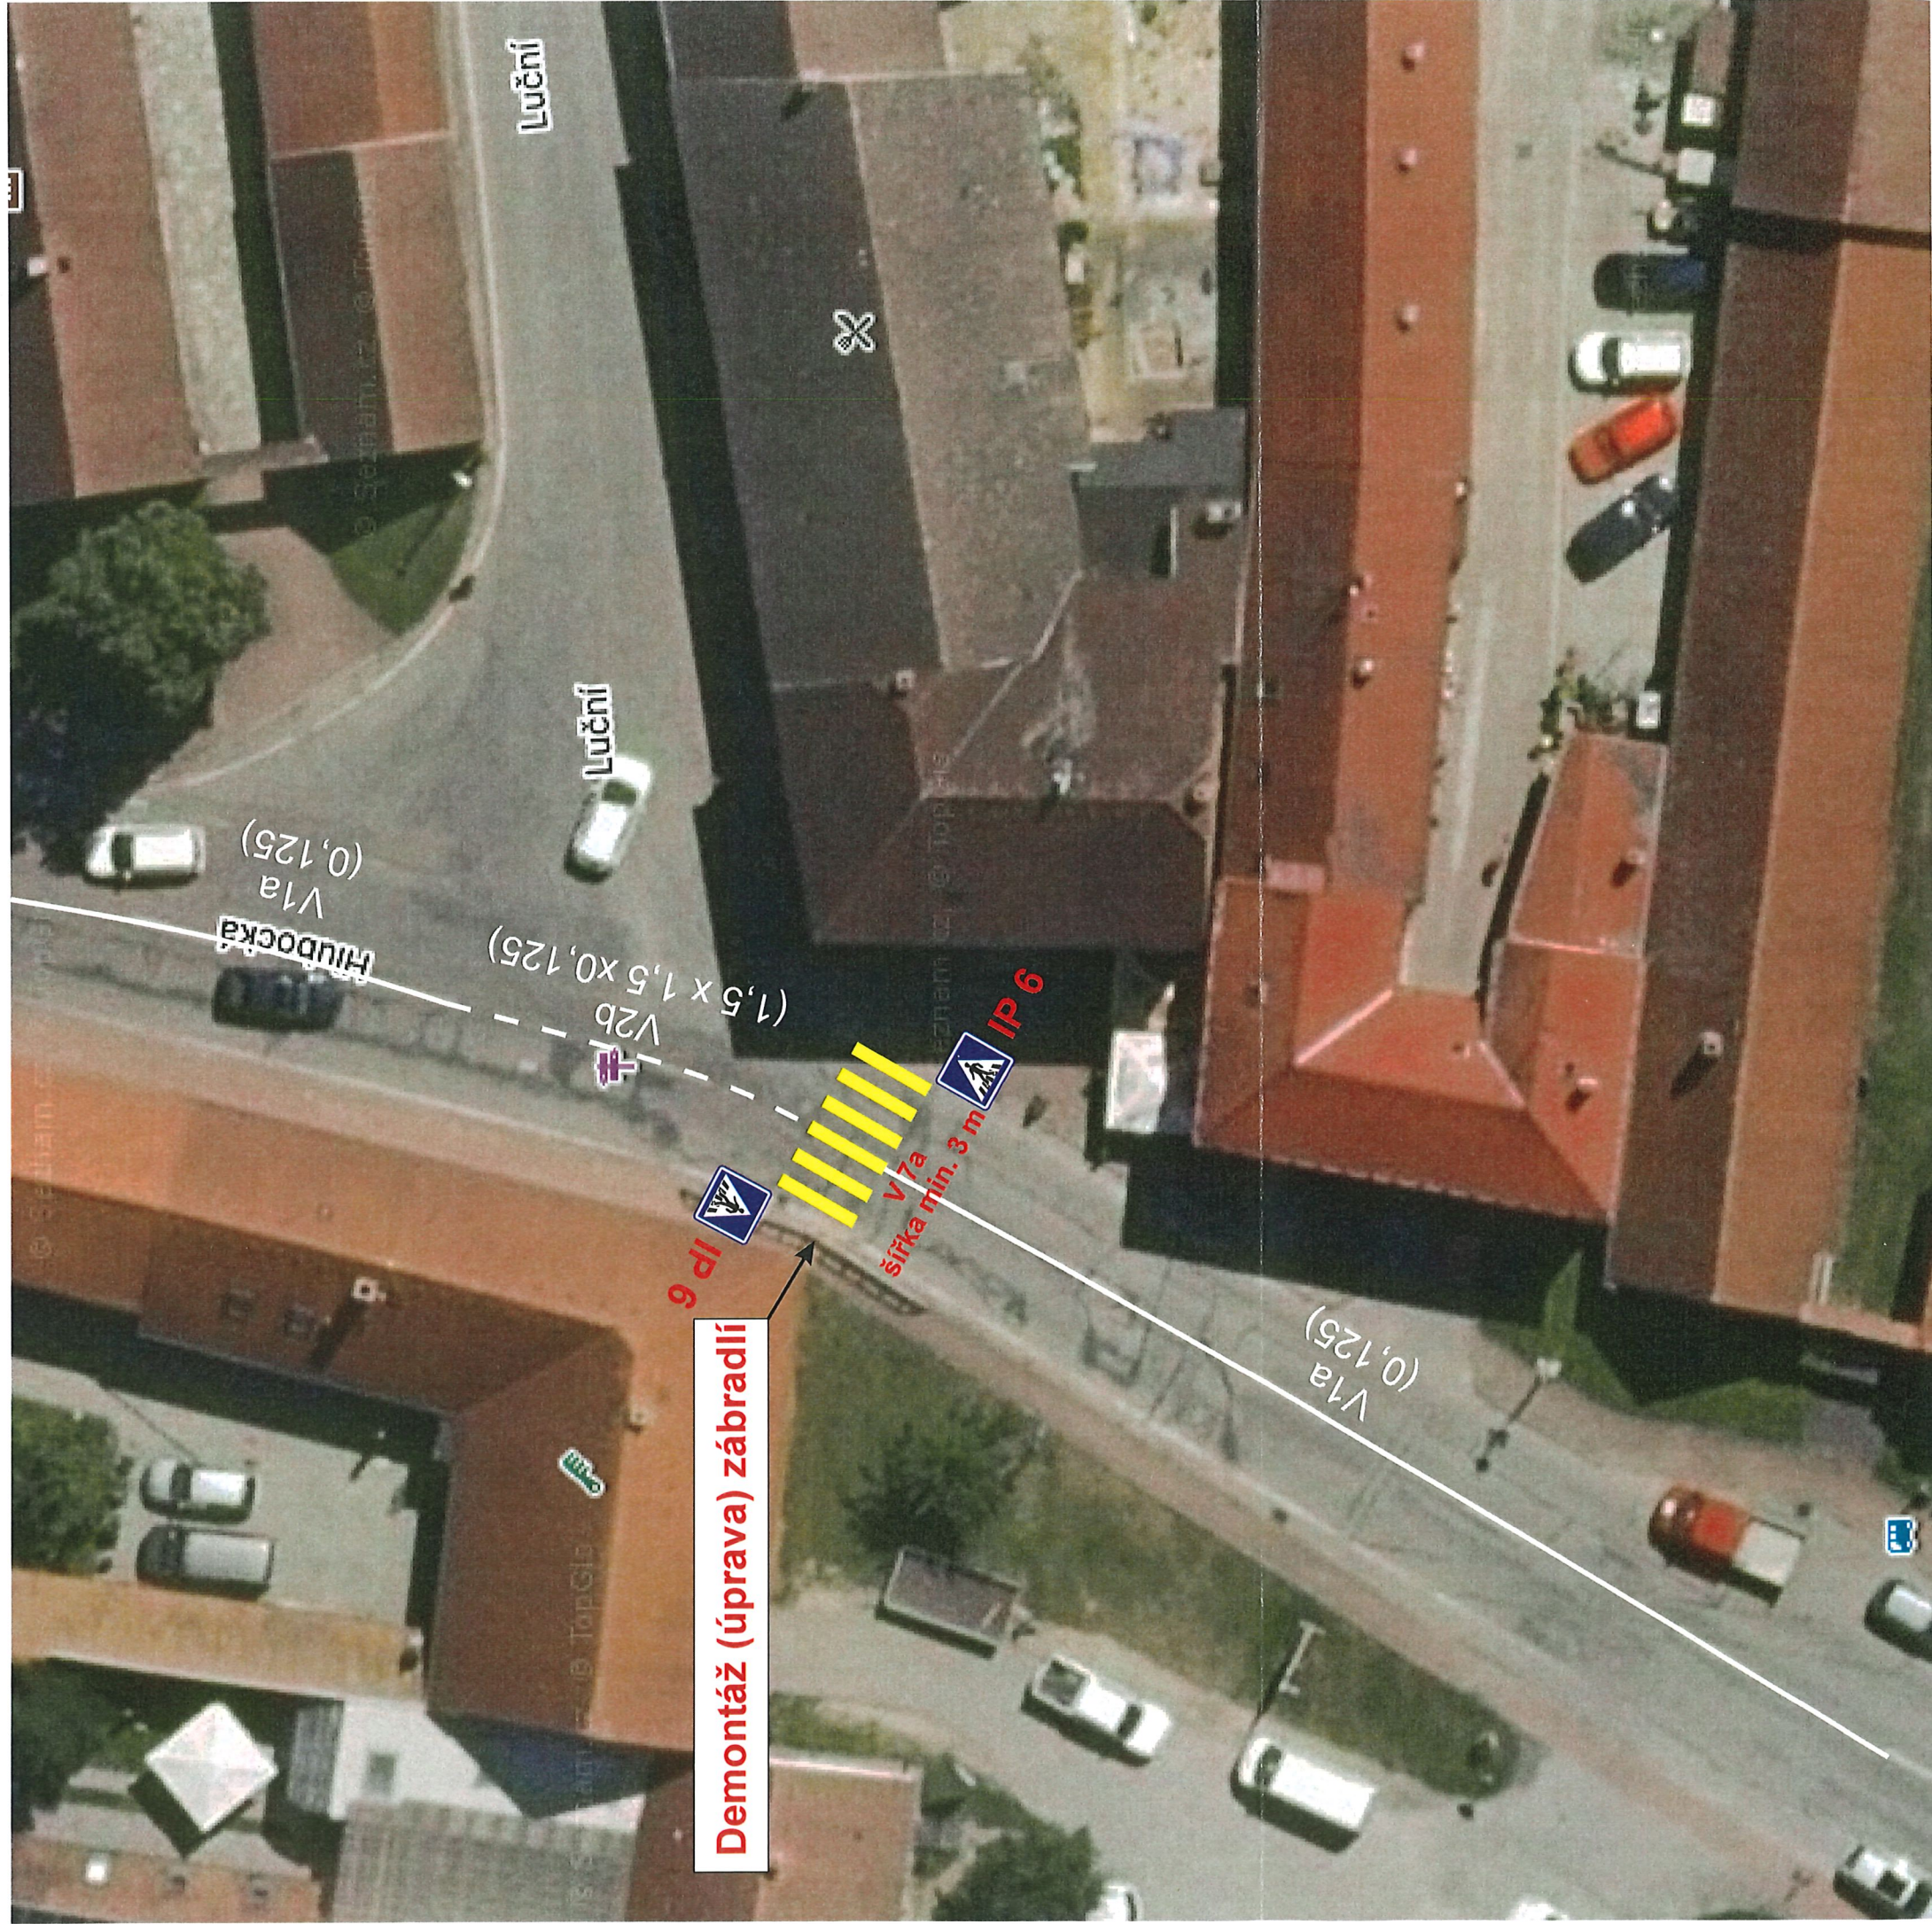

Vyjištění Police ČR

16-06-2025

POLICE ČESKÉ REPUBLIKY
KRAJSKÉ ŘEDITELSTVÍ POLICIE
JIHOČESKÉHO KRAJE
UZEMNÍ ODBOR ČESKÉ BUDĚJOVICE
DOPRavní INSPEKTOŘAT
POŠTOVNÍ PŘÍHRÁDKA 128
371 05 ČESKÉ BUDĚJOVICE

Zhotovitel PD DIC:
dopravní značení
Jan Nečesal - JANEV
Chýnovská 852
391 11 Pátek nad Lučnicí
Pracoviště Pátek 85
391 01 České Budějovice
tel: 777 27 54 janev@janev.cz

Dopravně inženýrské opatření:

I/20 SEVERNÍ SPOJKA

dočasný přechod pro chodce Hrdějovice - naves (III/10575)

Zadavatel: SWIETELSKÝ stavební s.r.o. Sokolovská 192/72, Praha 8

Zhotovitel: SWIETELSKÝ stavební s.r.o. Sokolovská 192/72, Praha 8

Vypracoval: Karel Pekař Dne: 16.6.2025 Verze: 1

Email: pekar@janev.cz Formát: A3 Počet listů: 1/1

Telefon: +420 777 227 534 Poznámka:

Vyhovující rozhledové poměry doloženy samostatnou přílohou.