

DOPRAVNĚ INŽENÝRSKÉ OPATŘENÍ

REKONSTRUKCE STL HRDĚJOVICE, UL. OKRUŽNÍ

3.E- 21.5.-7.6.
4.E- 8.6.-22.6.
5.E- 23.6.-13.7.
6.E- 14.7.-31.7.
7.E- 1.8.-24.8.
8.A.E- 25.8.-27.8.
8.B.E- 28.8.-6.9.
8.C.E- 7.9.-19.9.
8.D.E- 20.9.-24.9.

2.A.E. 25.9.-10.10.
2.B.E. 11.10.-14.10.
1.E. 15.10.-31.10.

PasProRea s. r. o.,
Homole 198, 370 01 Homole
Zpracoval: Tomáš David
Kontroloval: Michal Šustek

Datum: Srpen 2024



PasProRea

DIO - Rekonstrukce STL Hrdějovice, ul. Okružní
Přehled etap



04-09-2024

POLICIE ČESKÉ REPUBLIKY
KRAJSKÉ ŘEDITELSTVÍ POLICIE
JIHOČESKÉHO KRAJE 24
ÚZEMNÍ ODBOR ČESKÉ BUDĚJOVICE
DOPRAVNÍ INSPEKTORÁT
POSTOVNÍ PŘÍHRÁDKA 125
371 05 ČESKÉ BUDĚJOVICE

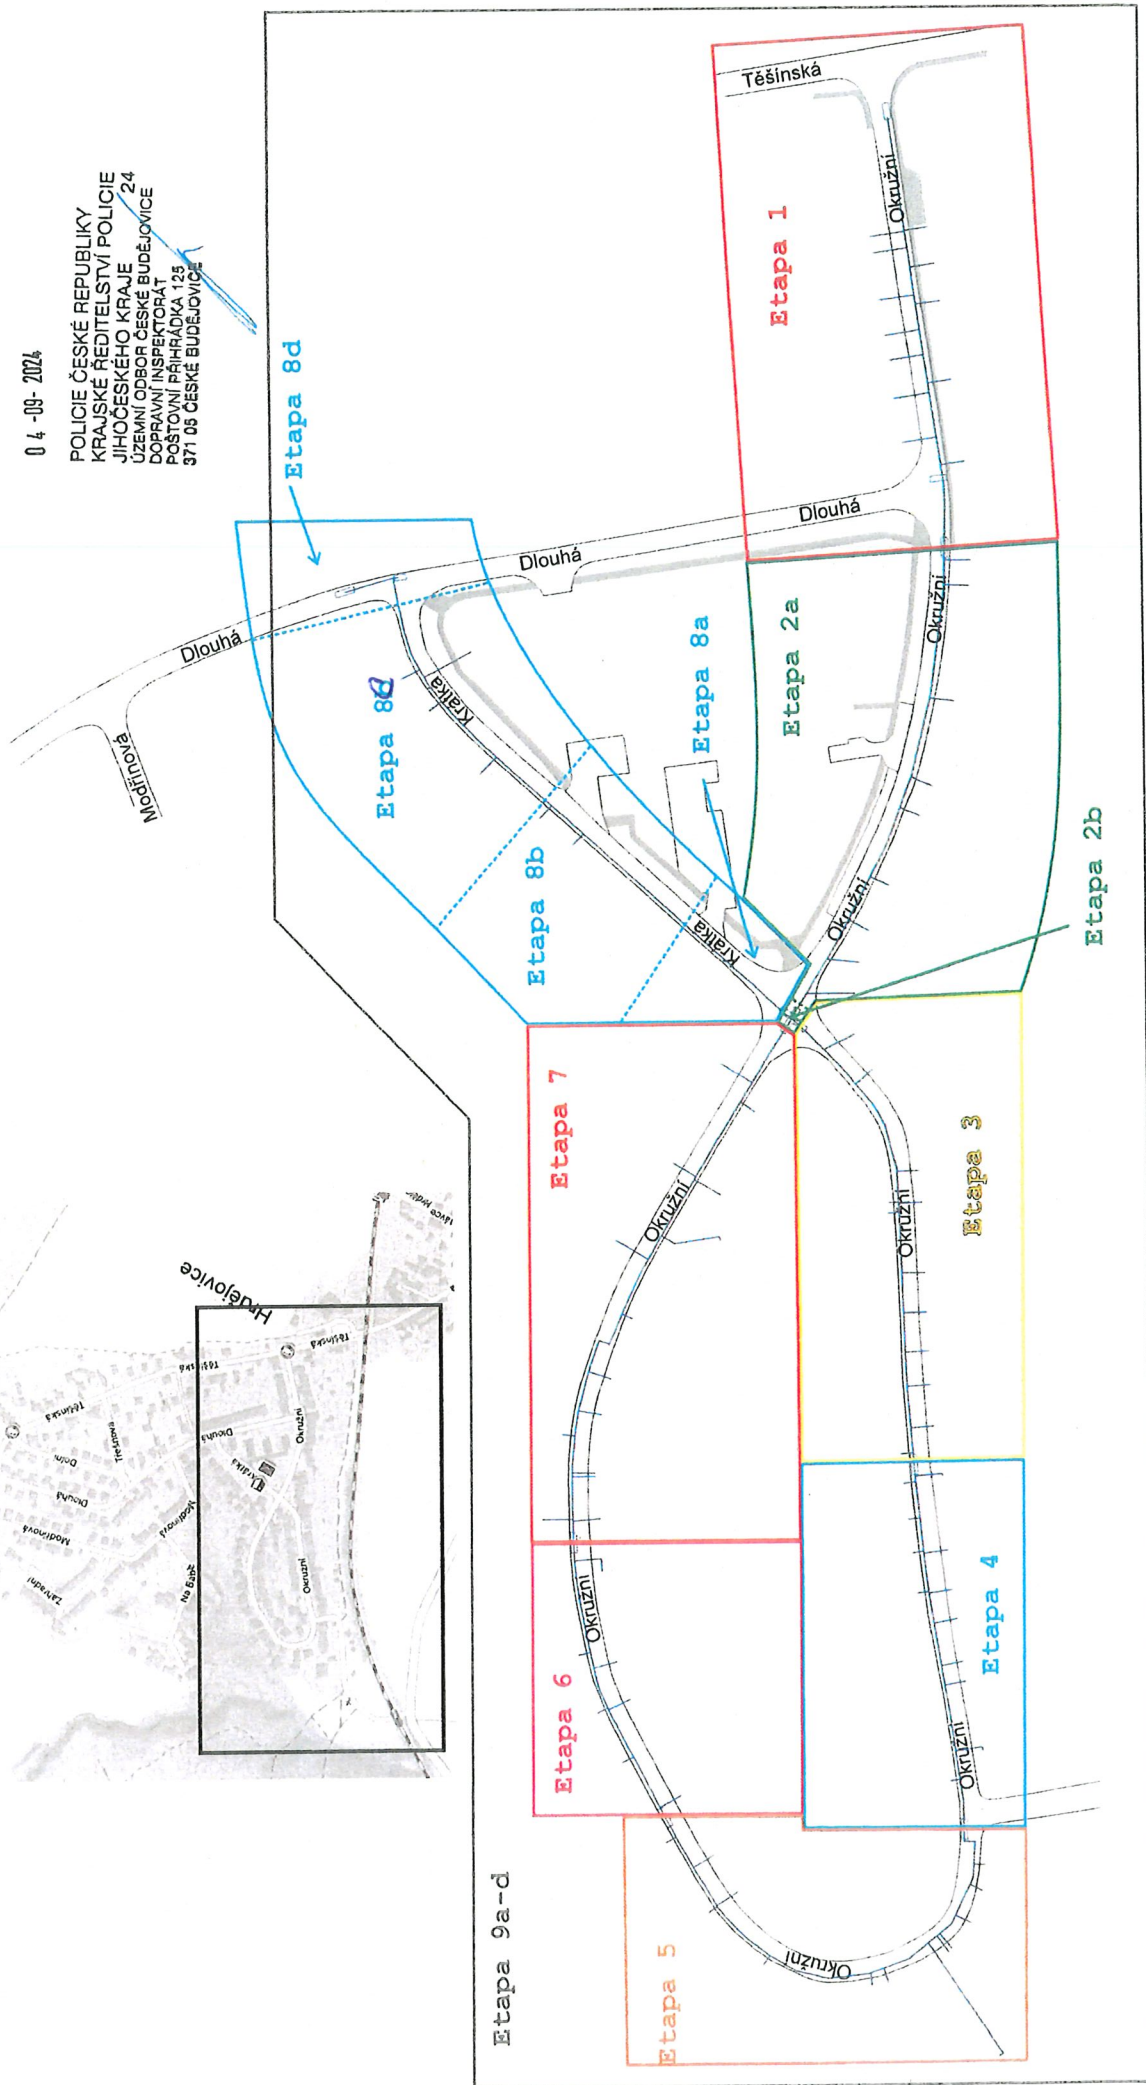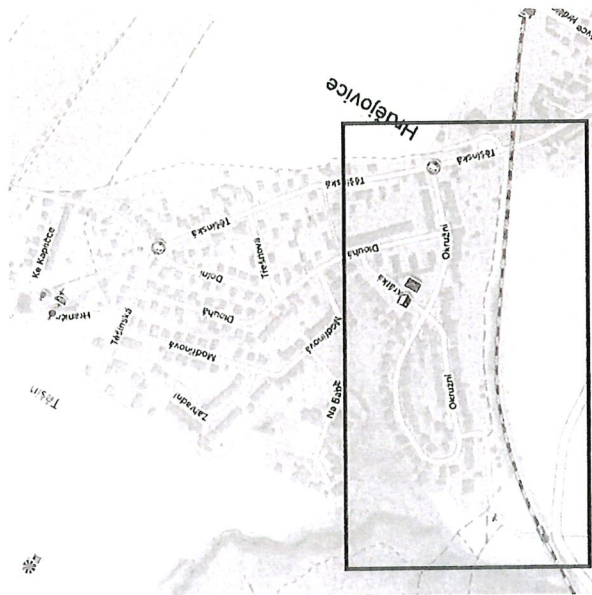


DIO - Rekonstrukce STL Hrdějovice, ul. Okružní Situace širších vztahů

Pozn:
Zobrazené SDZ bude osazeno po celou dobu realizace Etap I-8.



Legenda:

 navrhované přechodné SDZ

IZ 8a (1)

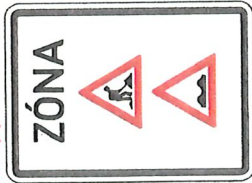

IZ 8b (2)

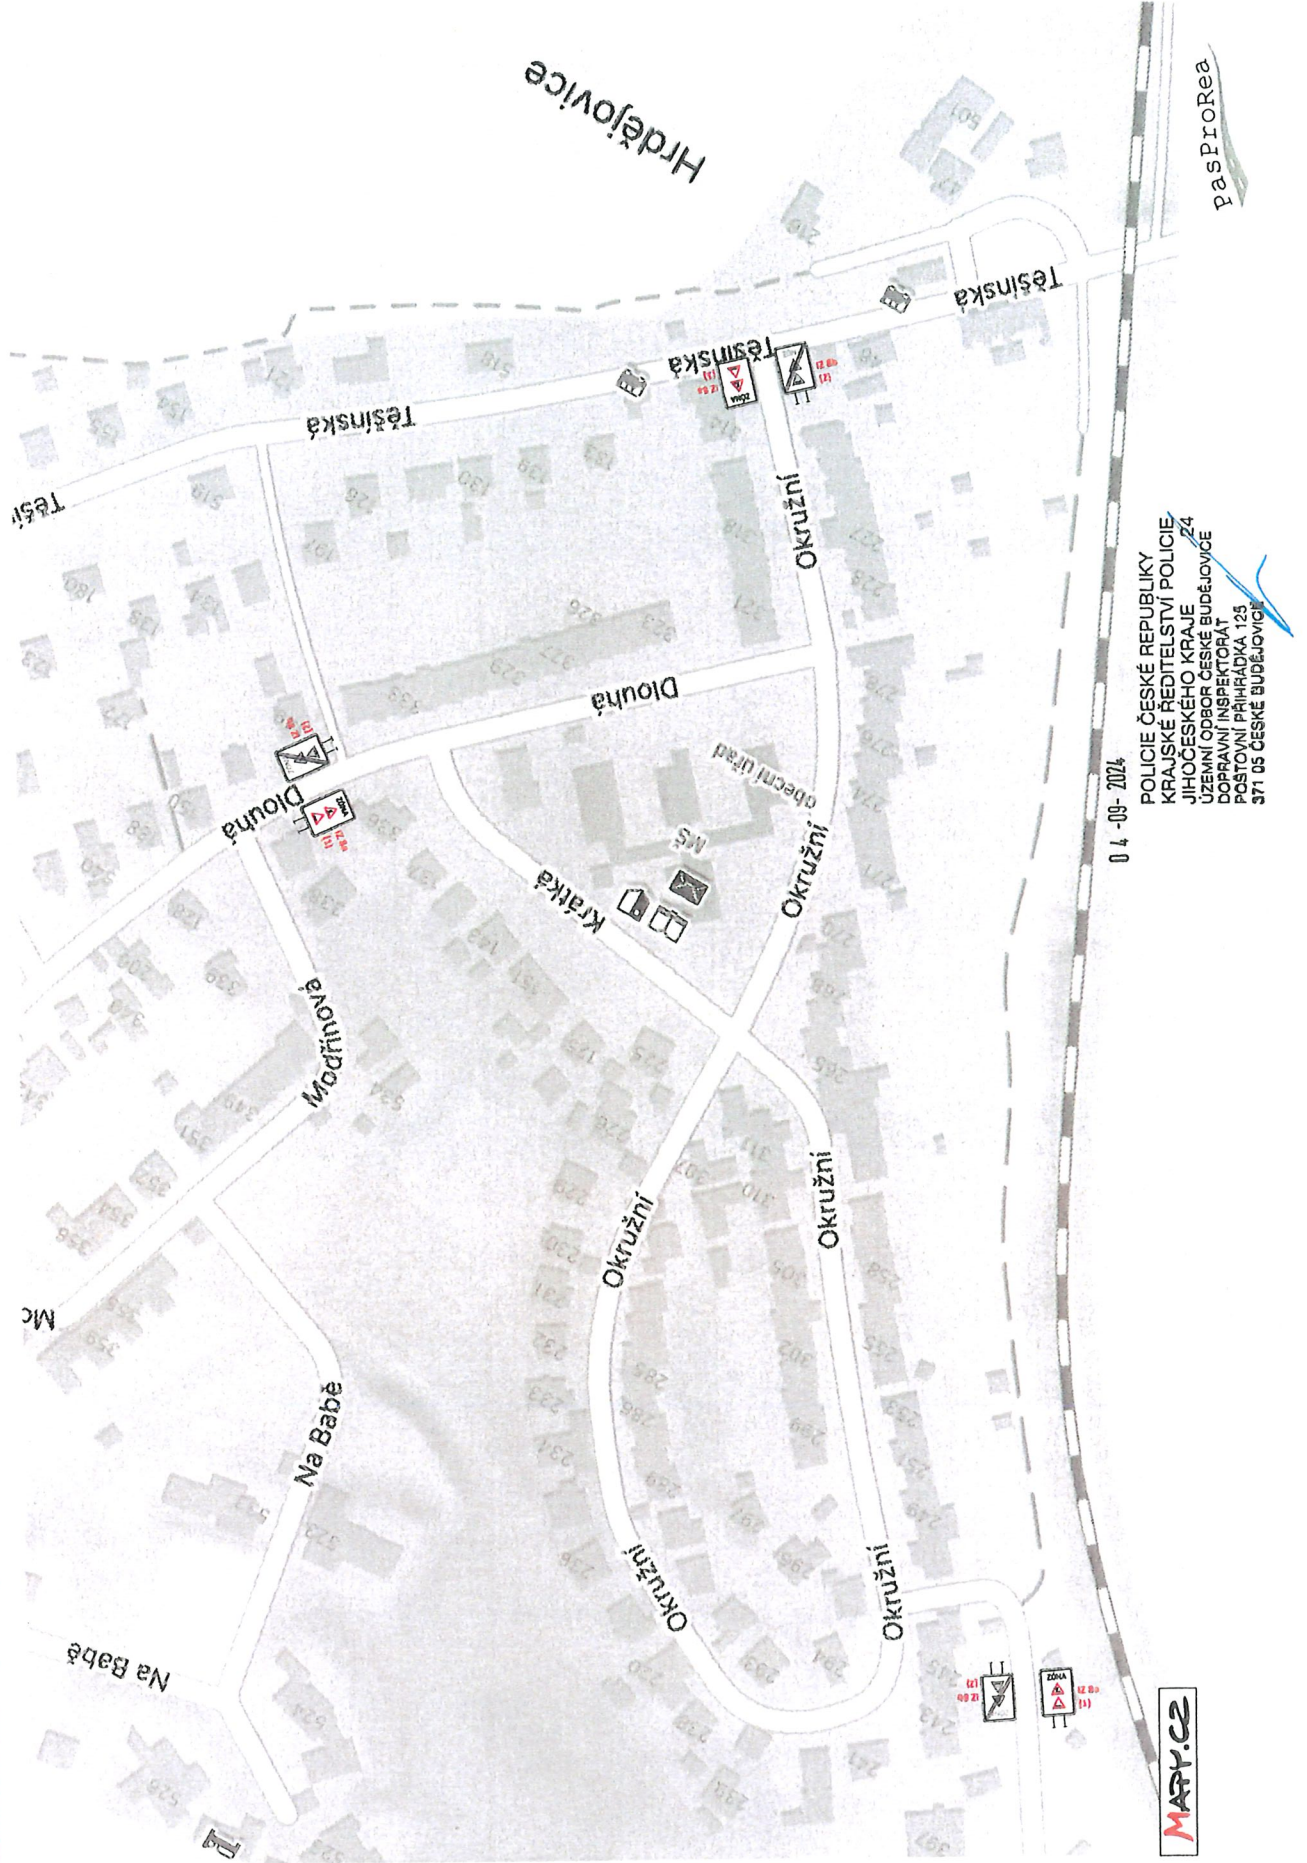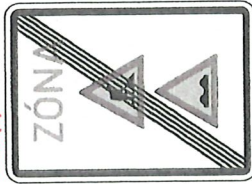

MARY.CZ

04-03-2024

POLICIE ČESKÉ REPUBLIKY
KRAJSKÉ ŘEDITELSTVÍ POLICIE
JIHOČESKÉHO KRAJE
UZEMNÍ ODBOR ČESKÉ BUDĚJOVICE
DOPRAVNÍ INSPEKTORÁT
POŠTOVNÍ PRÁHRÁDKA 125
371 05 ČESKÉ BUDĚJOVICE

pasProRea

DIO - Rekonstrukce STL Hrdějovice, ul. Okružní Etapa 1

Pozn:
Dopravní značení B 28 + příslušné dodatkové tabulky bude osazeno 7 dní před započatím prací.
Pracovní místo bude ohraničeno zábradlím.
Dopravní zařízení 2 4 bude umístěno v max. rozestupech 10m.
Po ukončení stavebních prací bude výkop zasypan.
Pracovní místo se nachází v obytné zóně a z toho důvodu není užitá SDZ B20a "30".
Průchod chodců bude zajištěn pomocí provizorních lávek.
Doba trvání cca 7 dnů.

E 13 (1)

PLATÍ OD
.....

E 13 (2)

MIMO
VOZIDEL
STAVBY

E 13 (3)

POZOR
PROCHÁZÍTE
STAVBOU!

E 13 (4)

OÚ POŠTA, LÉKAŘ
PO-PA
7⁰⁰-18⁰⁰ hod.
MAX. 60 min.


E 13 (5)

MATĚŘSKÁ
ŠKOLA
7⁰⁰-18⁰⁰ hod.
MAX. 20 min.

0 4 -09- 2024
POLICIE ČESKÉ REPUBLIKY
KRAJSKÉ ŘEDITELSTVÍ POLICIE
JIHOČESKÉHO KRAJE
ÚZEMNÍ ODBOR ČESKÉ BUDĚJOVICE
DOPRAVNÍ INSPEKTORÁT
POSTOVNÍ PŘÍHRÁDKA 125
371 05 ČESKÉ BUDĚJOVICE

Legenda:




- navižené přechodné SDZ
- stávající SDZ
- vedení plynovodu
- 2 4
- provizorní lávka

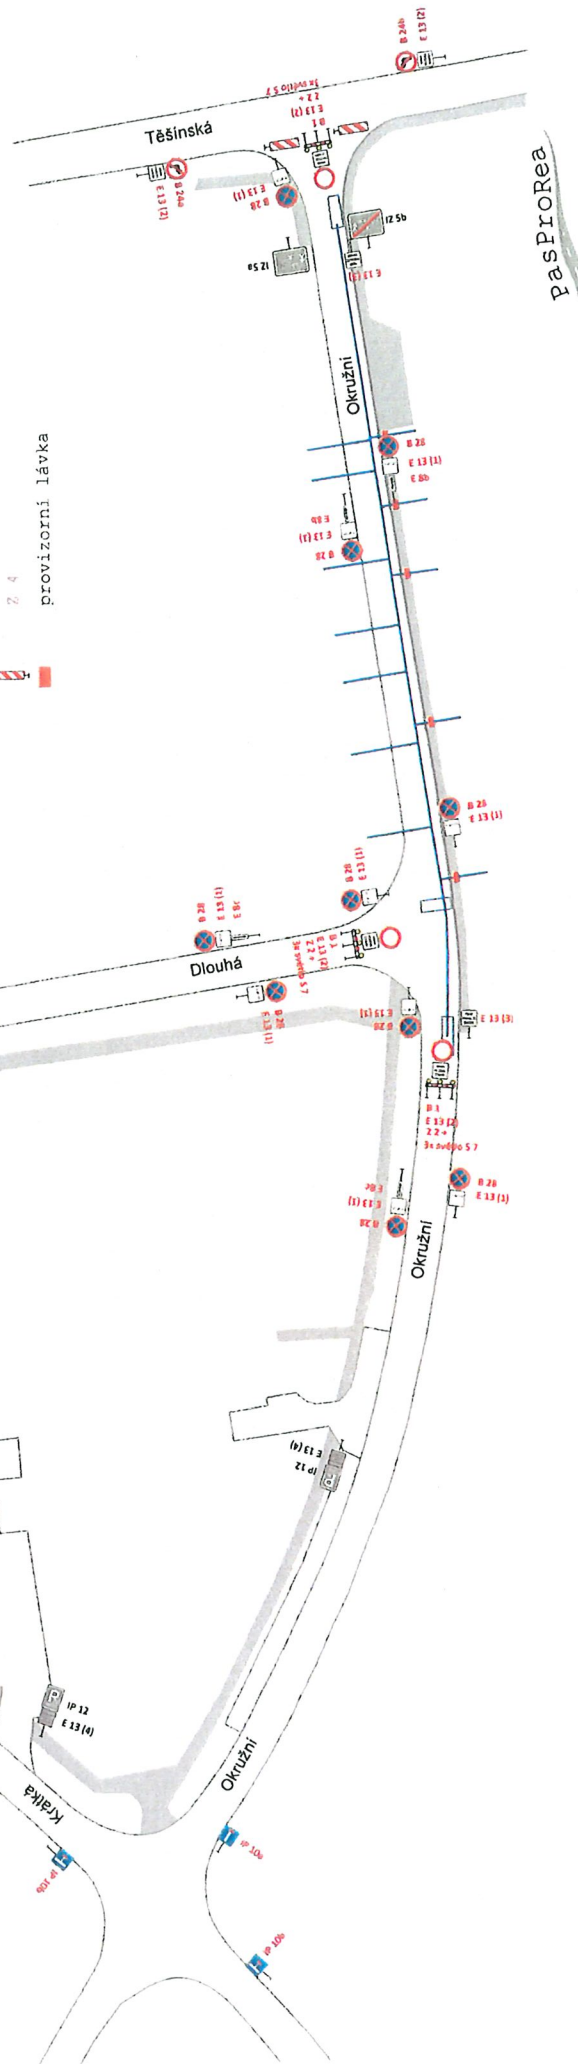

DIO - Rekonstrukce STL Hrdějovice, ul. Okružní Etapa 2a

Pozn:
Dopravní značení B 28 + příslušné dodatkové tabulky bude osazeno 7 dní před započatím prací.
Pracovní místo bude ohraničeno zábradlím.
Dopravní zařízení Z 4 bude umístěno v max. rozestupu 10m.
Po ukončení stavebních prací bude výkop zasypan.
Pracovní místo se nachází v obytné zóně a z toho důvodu není užitá SDZ B20a "30".
V případě potřeby budou přes výkopy umístěny provizorní lávky z důvodu zachování průchodnosti obytné zóny.
Doba trvání cca 7 dnů.

Legenda:

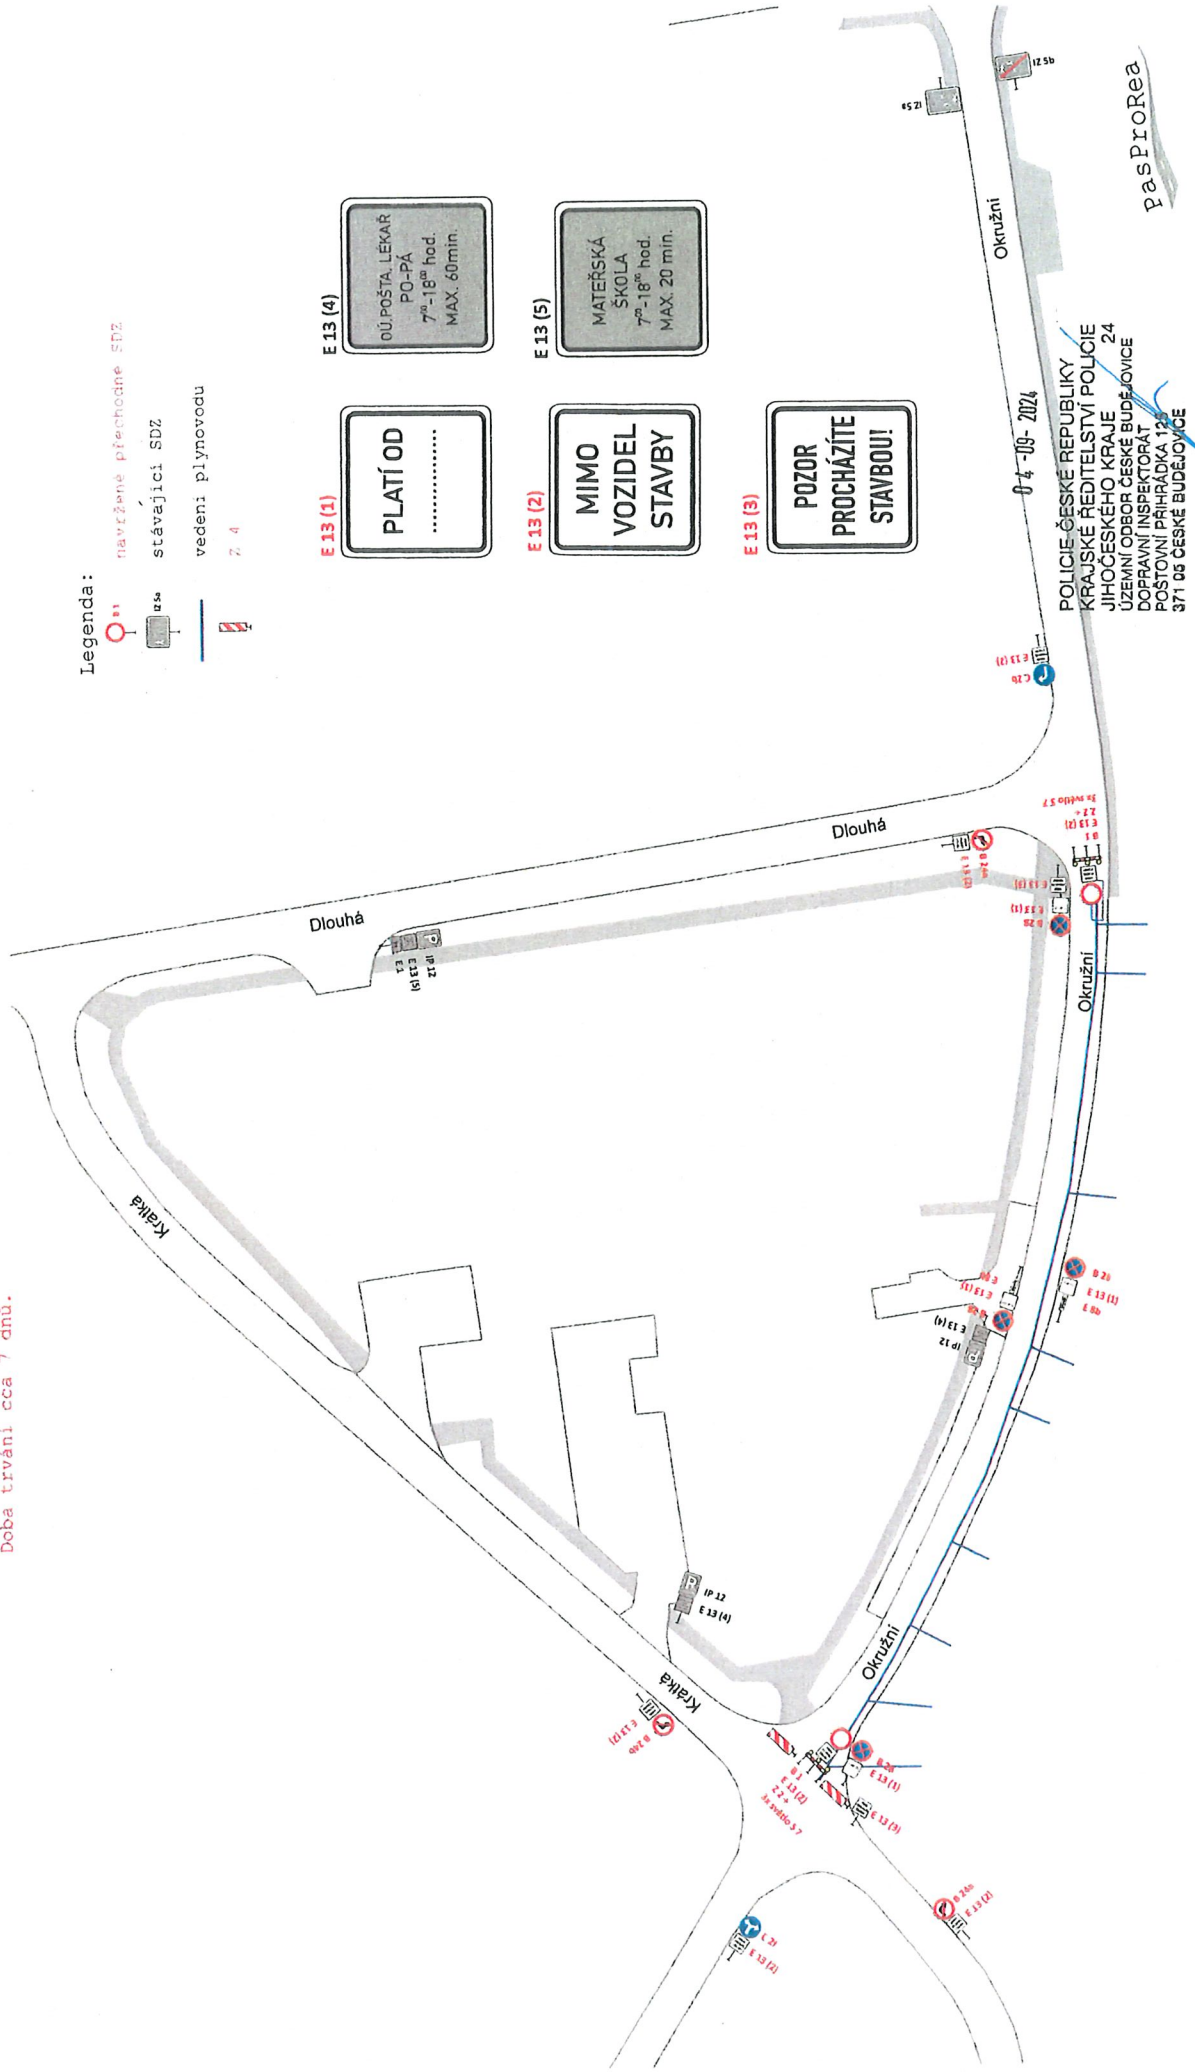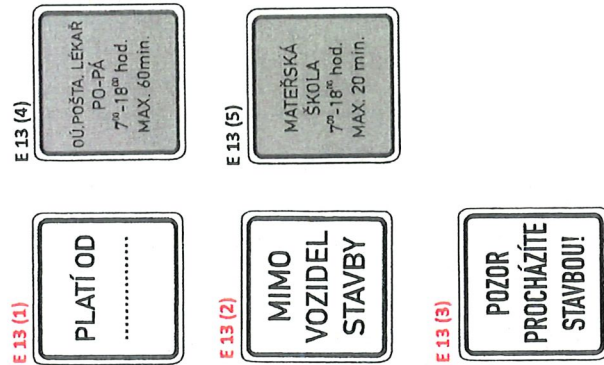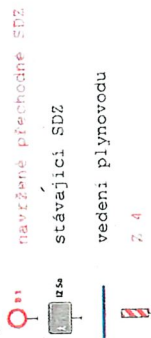

DIO - Rekonstrukce STL Hrdějovice, ul. Okružní Etapa 2b

Pozn:

Dopravní značení B 28 + příslušné dodatkové tabulky bude osazeno 7 dní před započatím prací.

Pracovní místo bude ohraničeno zábradlím.

Zbývající šířka komunikace bude minimálně 3m.

Dopravní zařízení Z 4 bude umístěno v max. rozestupech 10m.

Po ukončení stavebních prací bude výkop zasypán.

Pracovní místo se nachází v obytné zóně a z toho důvodu není užitá SDZ B20a "30".

Stavba bude koordinovat práce se svozem komunálního odpadu ve vztahu k podjízdě

výšce 2,8m pod vřaduktem na jediné zbyvajícím příjezdu do ul. Okružní.

V případě potřeby budou přes výkopy umístěny provizorní lávky z důvodu zachování průchodnosti obytné zóny.

Doba trvání cca 2 dny.


Legenda:

IP 22 navížené přechodné SDZ

IP 22 stávající SDZ

vedení plynovodu

2 4

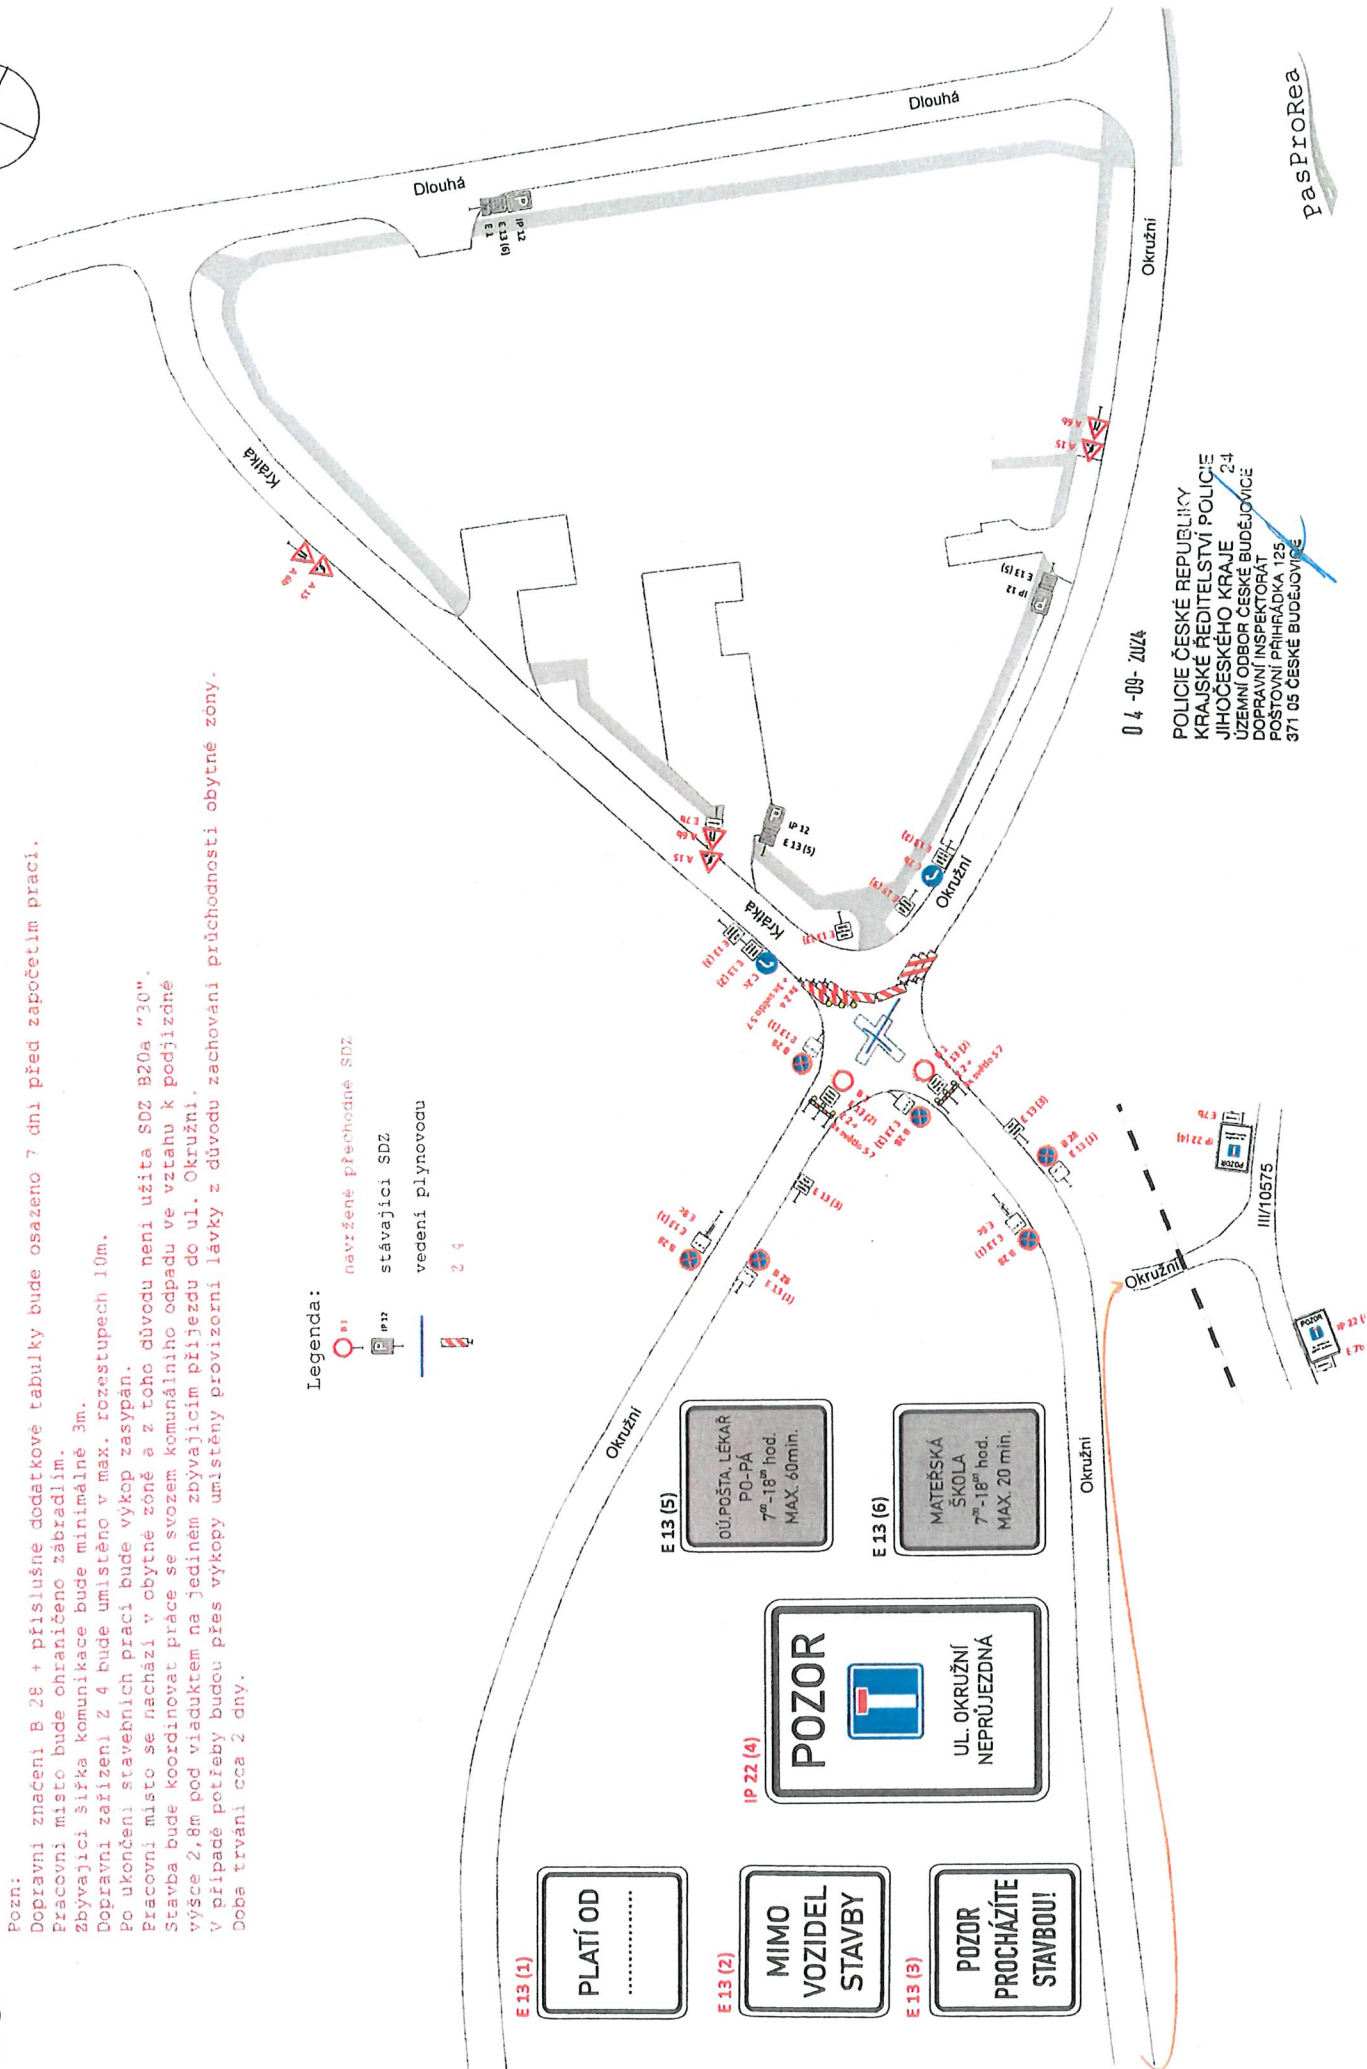

0 4 -09- 2024

POLICE ČESKÉ REPUBLIKY
 KRAJSKÉ ŘEDITELSTVÍ POLICIE
 JIHOČESKÉHO KRAJE
 ÚZEMNÍ ODBOR ČESKÉ BUDĚJOVICE
 DOPRAVNÍ INSPEKTORÁT
 POŠTOVNÍ PŘÍHRÁDKA 125
 371 05 ČESKÉ BUDĚJOVICE

pasProRea


DIO - Rekonstrukce STL Hrdějovice, ul. Okružní Etapa 3

Pozn:
 Dopravní značení B 28 + příslušné dodatkové tabulky bude osazeno 7 dní před započatím prací.
 Pracovní místo bude ohraničeno zábradlím.
 Zbývajících šifra komunikace bude minimálně 3m.
 Dopravní zařízení Z 4 bude umístěno v max. rozestupu 10m.
 Po ukončení stavebních prací bude výkop zasypán.
 Pracovní místo se nachází v obytné zóně a z toho důvodu není užitá SDZ B20a "30".
 V případě potřeby budou přes výkopy umístěny provizorní lávky z důvodu zachování průchodnosti obytné zóny.
 Doba trvání cca 7 dnů.

Legenda:
 navrhované přechodné SDZ
 stávající SDZ
 vedení plynovodu
 Z 4

E 13 (1)
 PLATÍ OD

 E 13 (2)
 MIMO
 VOZIDEL
 STAVBY
 E 13 (3)
 POZOR
 PROCHÁZÍTE
 STAVBOU!
 E 13 (4)
 OÚ, POŠTA, LÉKAŘ
 PO-PÁ
 7⁰⁰-18⁰⁰ hod.
 MAX. 60min.

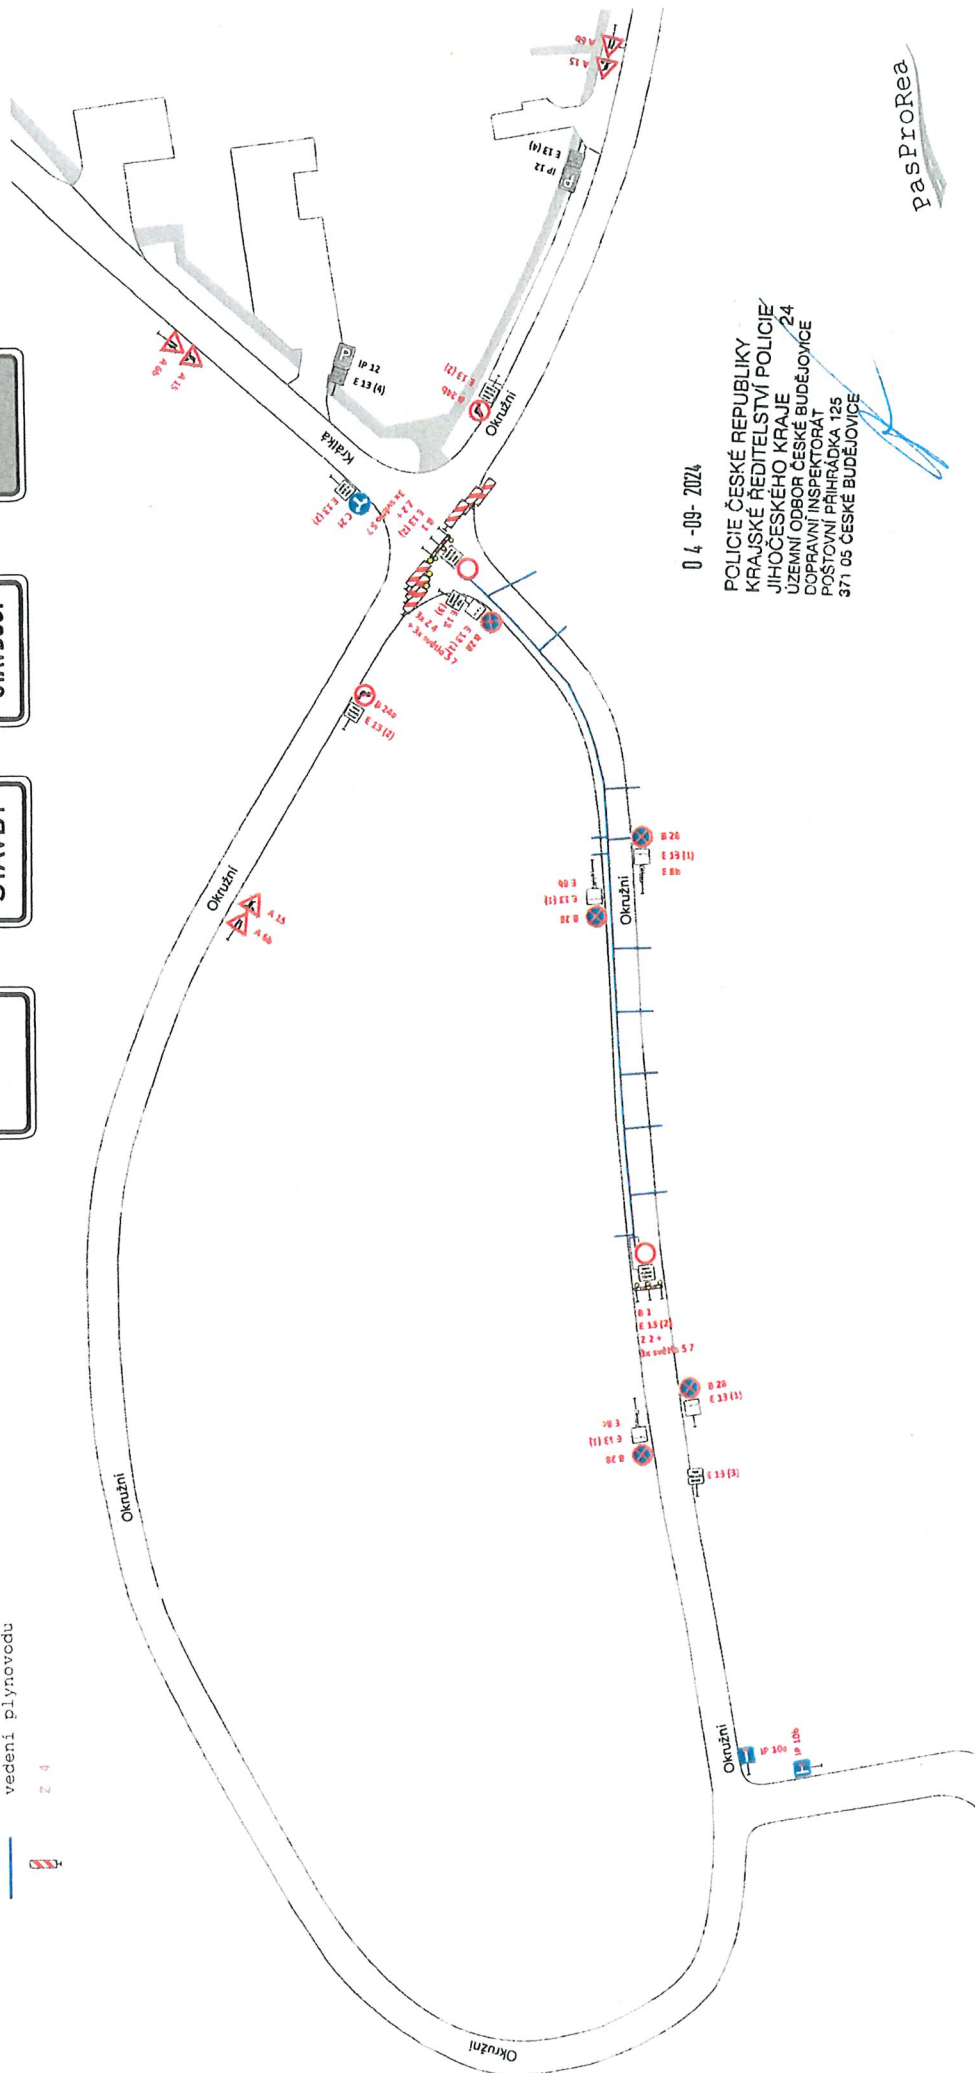

04-09-2024
 POLICIE ČESKÉ REPUBLIKY
 KRAJSKÉ ŘEDITELSTVÍ POLICIE
 JIHOČESKÉHO KRAJE
 ÚZEMNÍ ODBOR ČESKÉ BUDĚJOVICE
 DOPRAVNÍ INSPEKTORÁT
 POŠTOVNÍ PŘÍHRADKA 125
 371 05 ČESKÉ BUDĚJOVICE

pasProRea

DIO - Rekonstrukce STL Hrdějovice, ul. Okružní Etapa 4

Pozn:
Dopravní značení B 28 + příslušné dodatkové tabulky bude osazeno 7 dní před započatím prací.
Pracovní místo bude ohraničeno zábradlím.
Zbývající šířka komunikace bude minimálně 3m.
Dopravní zařízení Z 4 bude umístěno v max. rozestupech 10m.
Po ukončení stavebních prací bude výkop zasypán.
Rozšířená výhledová vlna v křižovatce bude zaklopena těžkým přejezdem.
Pracovní místo se nachází v obytné zóně a z toho důvodu není užitá SDZ B20a "30".
V případě potřeby budou přes výkopy umístěny provizorní lávky z důvodu zachování průchodnosti obytné zóny.
Doba trvání cca 6 dnů.

Legenda:

-  navržená přechodná SDZ
-  stávající SDZ
-  vedení plynovodu
-  Z 4

E 13 (1)




E 13 (2)



E 13 (3)



E 13 (4)

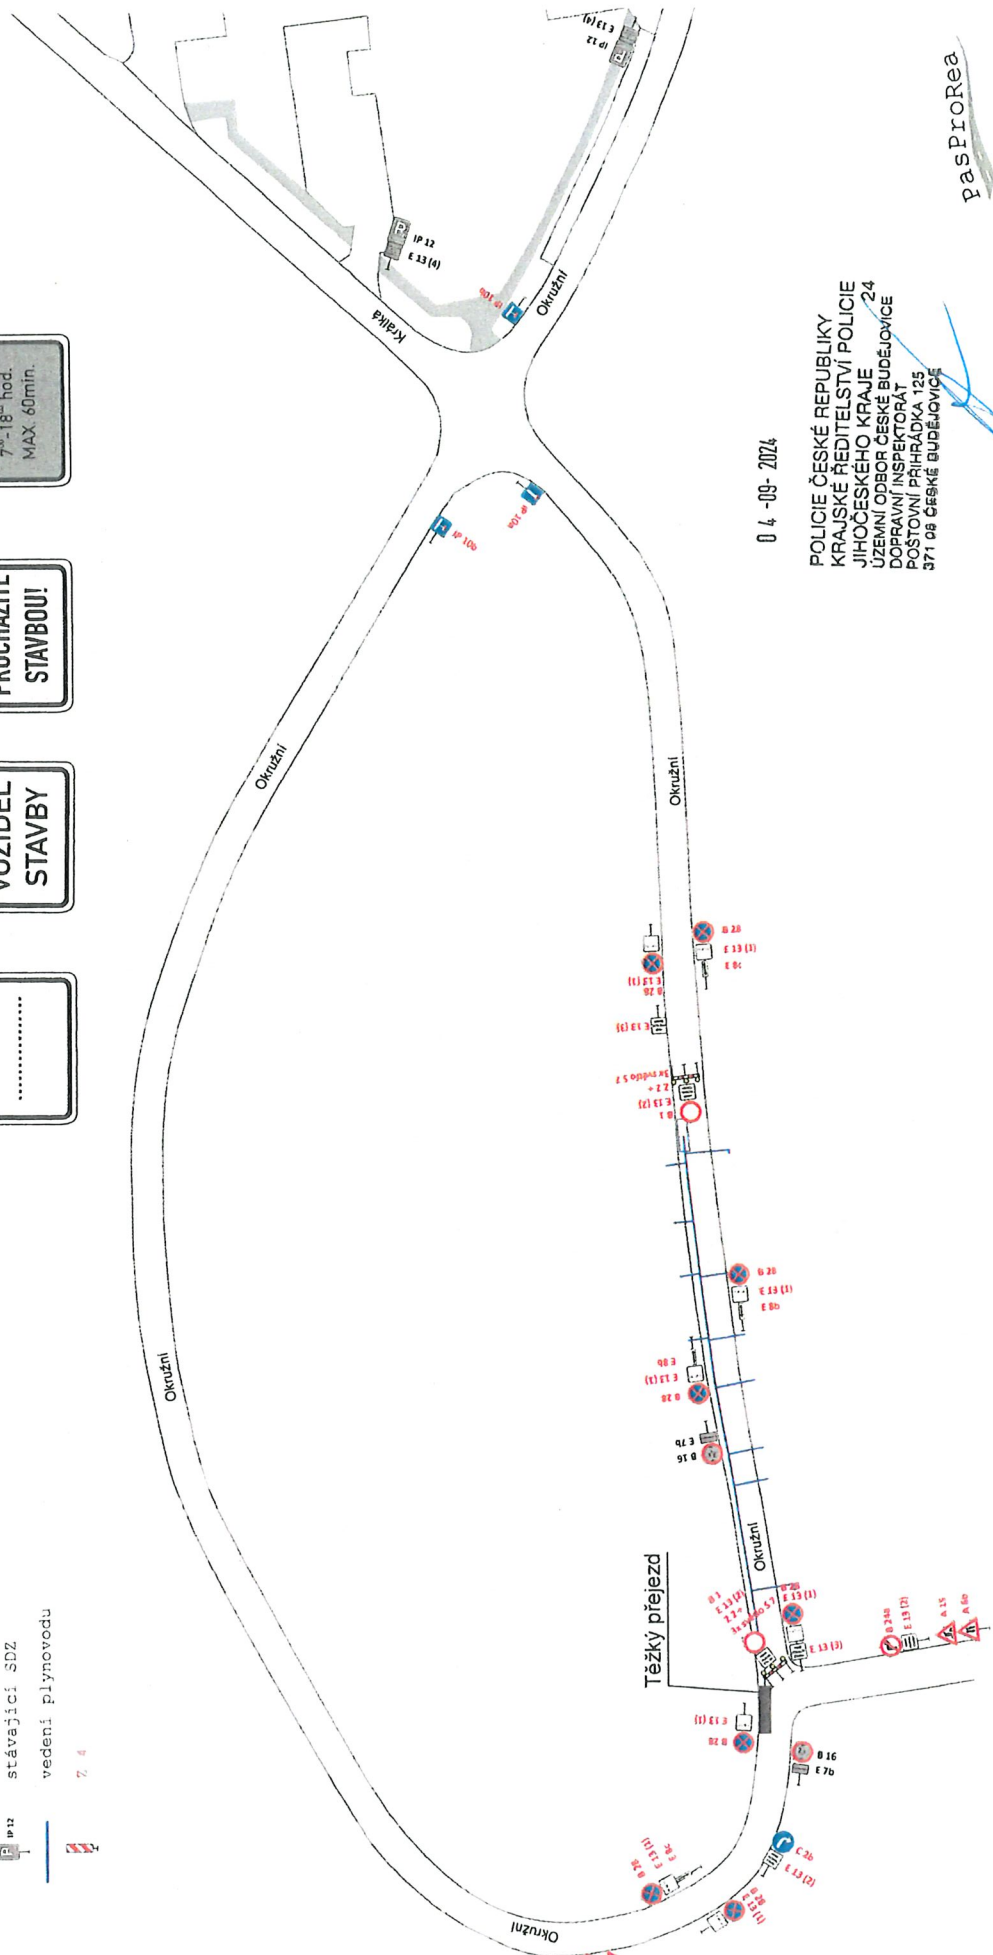

04-09-2024

POLICE ČESKÉ REPUBLIKY
KRAJSKÉ ŘEDITELSTVÍ POLICIE
JIHOČESKÉHO KRAJE
ÚZEMNÍ ODBOR ČESKÉ BUDĚJOVICE
DOPRAVNÍ INSPEKTORÁT
POŠTOVNÍ PŘÍHRADKA 125
371 08 ČESKÉ BUDĚJOVICE

pasProRea

DIO - Rekonstrukce STL Hrdějovice, ul. Okružní Etapa 5



Pozn:
 Dopravní značení B 28 + příslušné dodatkové tabulky bude osazeno 7 dní před započatím prací.
 Pracovní místo bude ohraničeno zábradlím.
 Zbývající šířka komunikace bude minimálně 3m.
 Po ukončení stavebních prací bude výkop zasypan.
 Pracovní místo se nachází v obytné zóně a z toho důvodu není užitá SDZ B20a "30".
 V případě potřeby budou přes výkopy umístěny provizorní lávky z důvodu zachování průchodnosti obytné zóny.
 Doba trvání cca 7 dnů.

- Legenda:
- navržené přechodné SDZ
 - stávající SDZ
 - vedení plynovodu

E 13 (1)

PLATÍ OD
.....

E 13 (2)


MIMO
VOZIDEL
STAVBY

E 13 (3)

POZOR
PROCHÁZÍTE
STAVBOU!

E 13 (4)

OÚ POŠTA LEKÁŘ
 PO-PÁ
 7^h-18^h hod.
 MAX. 60min.

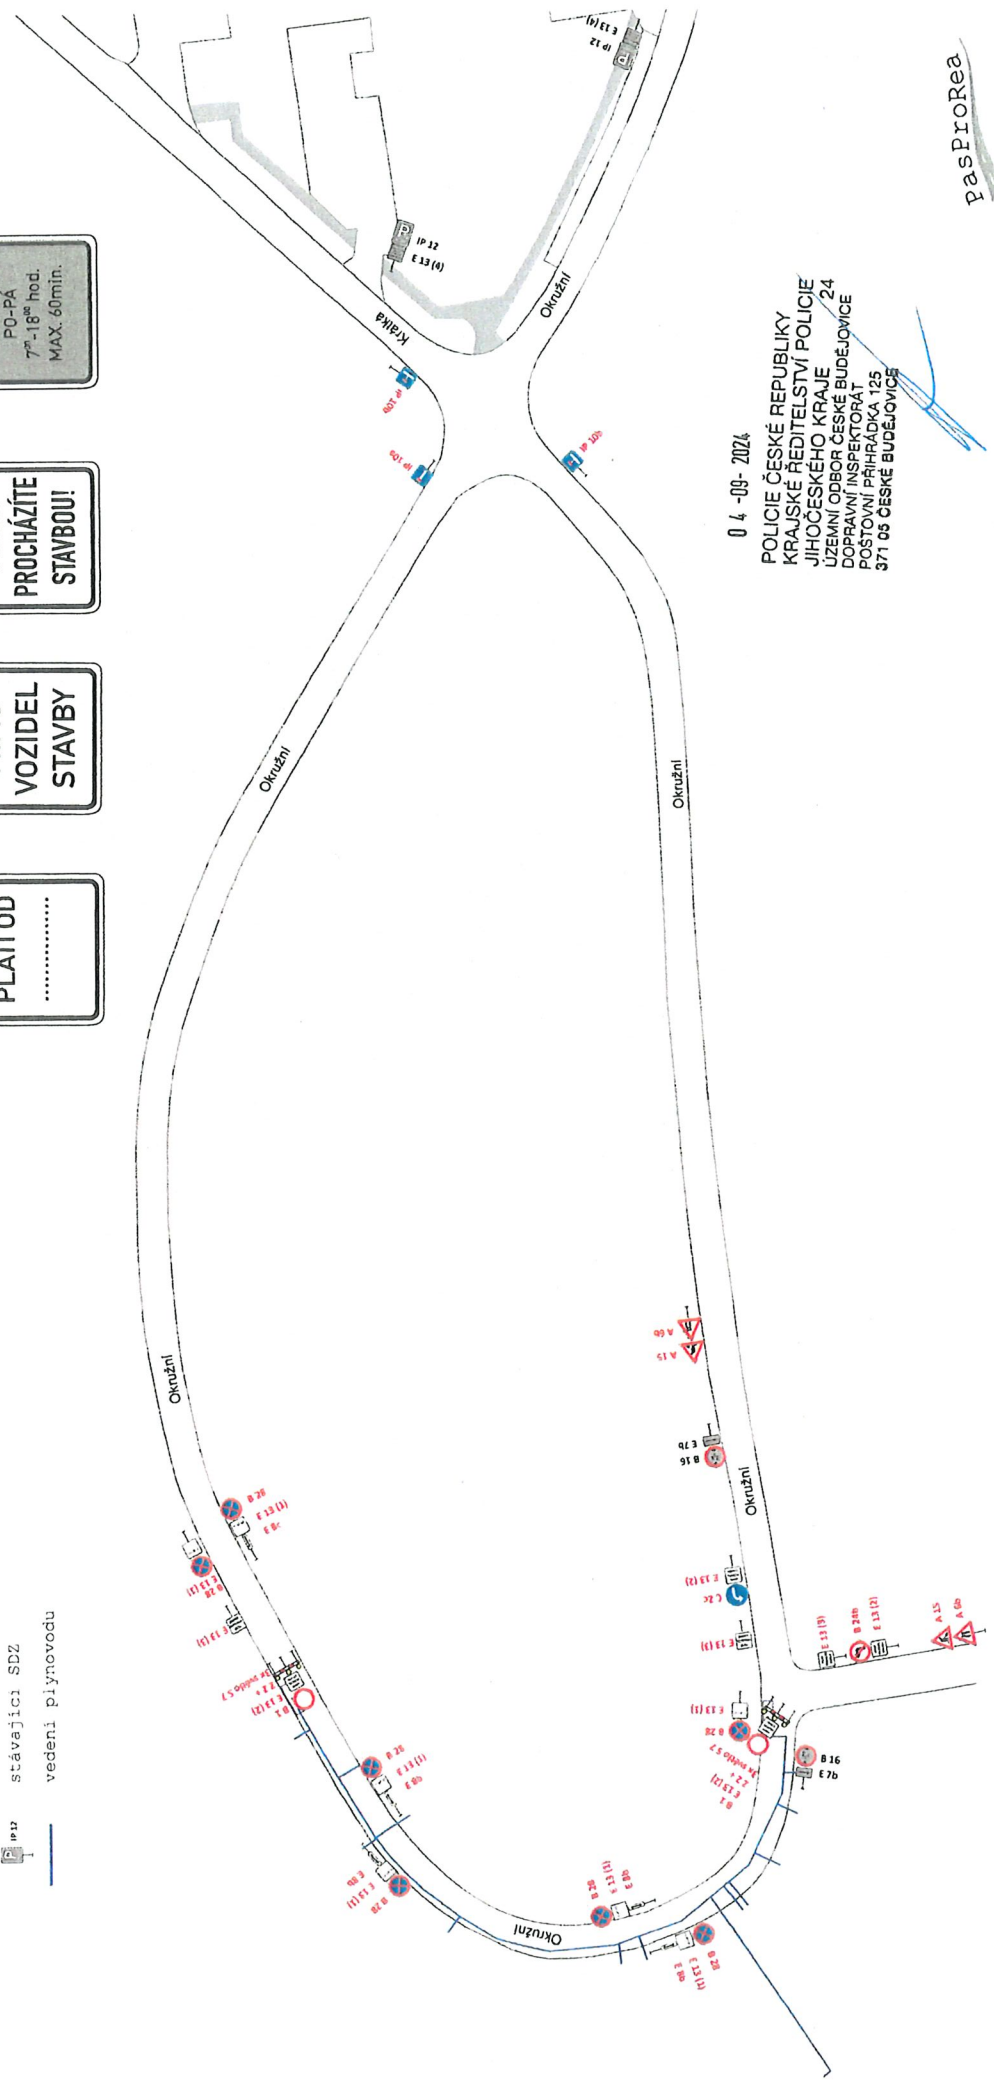

0 4 -09- 2024
 POLICIE ČESKÉ REPUBLIKY
 KRAJSKÉ ŘEDITELSTVÍ POLICIE
 JIHOČESKÉHO KRAJE 24
 ÚZEMNÍ ODBOR ČESKÉ BUDĚJOVICE
 DOPRAVNÍ INSPEKTORÁT
 PŮSTOVNÍ PŘIHRÁDKA 125
 371 03 ČESKÉ BUDĚJOVICE


DIO - Rekonstrukce STL Hrdějovice, ul. Okružní Etapa 6



Pozn:
Dopravní značení B 28 + příslušné dodatkové tabulky bude osazeno 7 dní před započatím prací.
Pracovní místo bude ohraničeno zábradlím.
Po ukončení stavebních prací bude výkop zasypán.
Pracovní místo se nachází v obytné zóně a z toho důvodu není užitá SDZ B20a "30".
V případě potřeby budou přes výkopy umístěny provizorní lávky z důvodu zachování průchodnosti obytné zóny.
Doba trvání cca 6 dnů.

Legenda:
B 1 navrhované přechodné SDZ
B 12 stávající SDZ
vedení plynovodu

E 13 (1) PLATÍ OD
E 13 (2) MIMO VOZIDEL STAVBY
E 13 (3) POZOR PROCHÁZÍTE STAVBOU!
E 13 (4) OÚ POŠTA, LÉKÁŘ PO-PA 7⁰⁰-18⁰⁰ hod. MAX. 60 min.

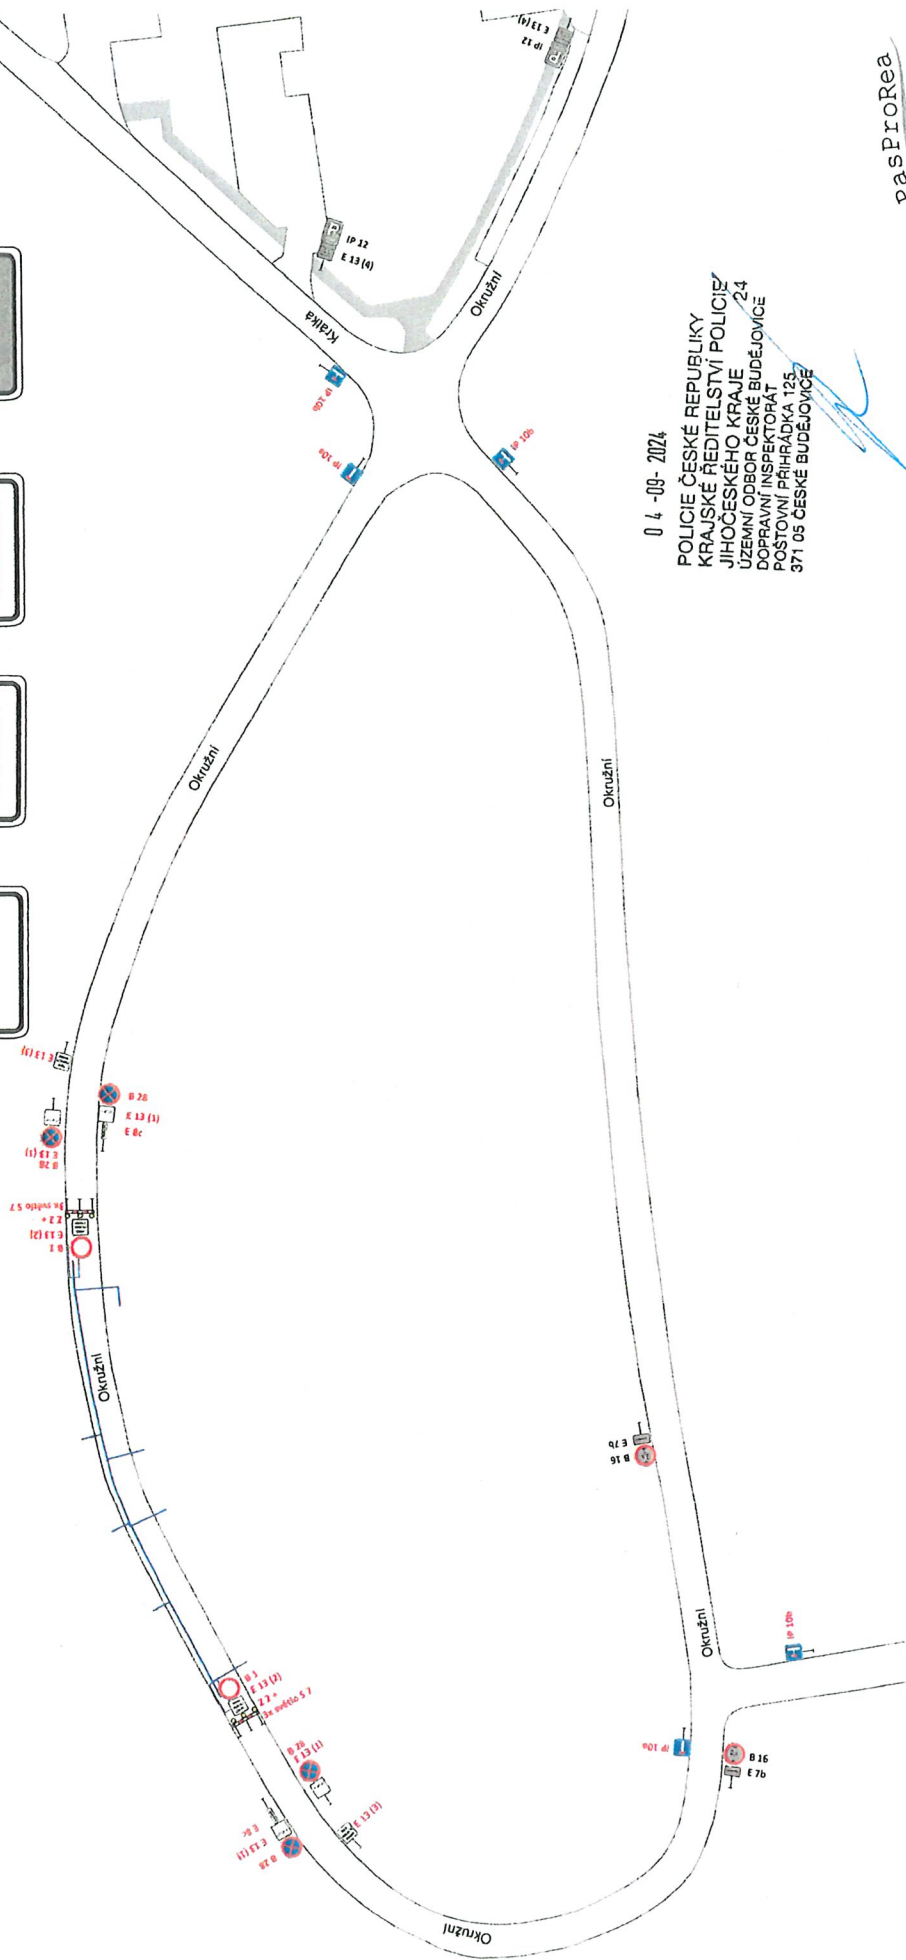

0 4 -09- 2024
POLICIE ČESKÉ REPUBLIKY
KRAJSKÉ ŘEDITELSTVÍ POLICIE
JIHOČESKÉHO KRAJE 24
ÚZEMNÍ ODBOR ČESKÉ BUDĚJOVICE
DOPRAVNÍ INSPEKTORÁT
POSTOVNÍ PŘÍHRÁDKA 125
371 05 ČESKÉ BUDĚJOVICE

pasProRea


DIO - Rekonstrukce STL Hrdějovice, ul. Okružní Etapa 7

Pozn:
 Dopravní značení B 28 + příslušné dodatkové tabulky bude osazeno 7 dní před započatím prací.
 Pracovní místo bude ohraničeno zábradlím.
 Zbývající šířka komunikace bude minimálně 3m.
 Dopravní zařízení Z 4 bude umístěno v max. rozestupech 10m.
 Po ukončení stavebních prací bude výkop zasypan.
 Pracovní místo se nachází v obytné zóně a z toho důvodu není užitá SDZ B20a "30".
 V případě potřeby budou přes výkopy umístěny provizorní lávky z důvodu zachování průchodnosti obytné zóny.
 Doba trvání cca 7 dnů.

Legenda:
 navržené přechodné SDZ
 stávající SDZ
 vedení plynovodu
 Z 4

E 13 (1)
 PLATÍ OD

 E 13 (2)
 MIMO
 VOZIDEL
 STAVBY
 E 13 (3)
 POZOR
 PROCHÁZÍTE
 STAVBOU!
 E 13 (4)
 OÚ POŠTA LÉKAŘ
 PO-PA
 7⁰⁰-18⁰⁰ hod.
 MAX. 60min.

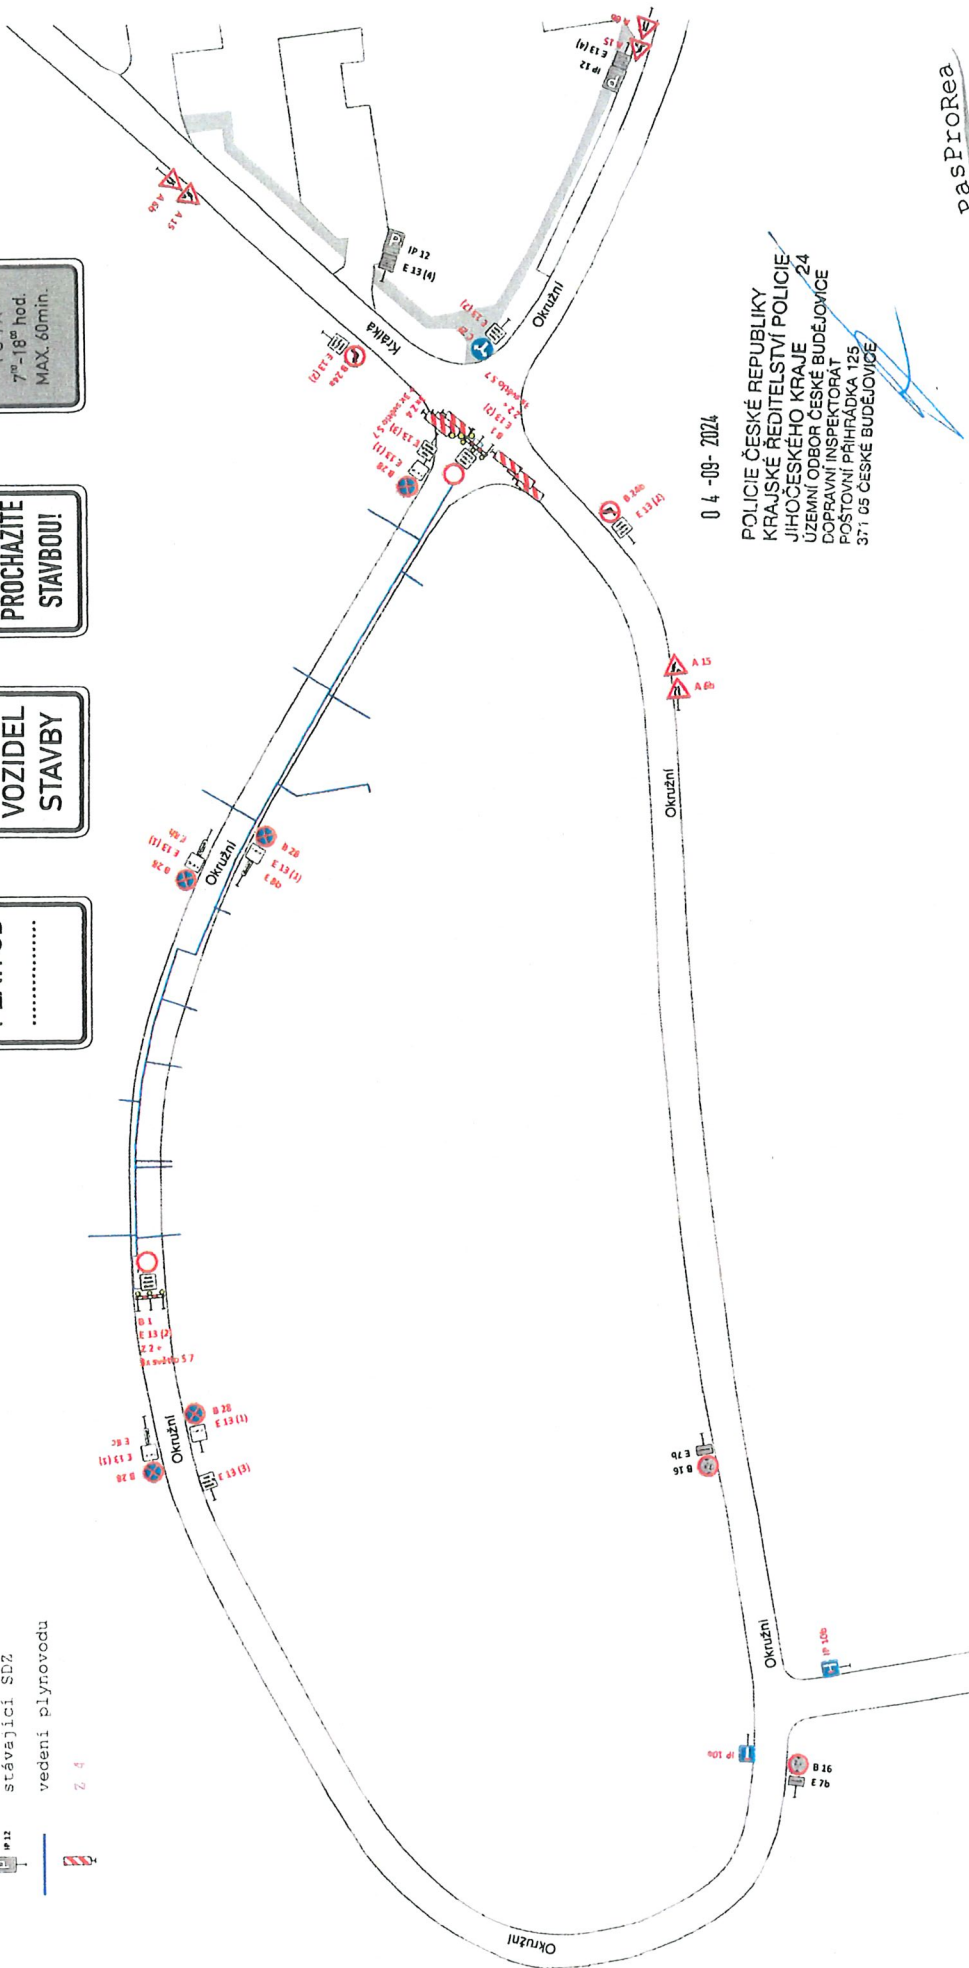

04-09-2024
 POLICIE ČESKÉ REPUBLIKY
 KRAJSKÉ ŘEDITELSTVÍ POLICIE
 JIHOČESKÉHO KRAJE 24
 ÚZEMNÍ ODBOR ČESKÉ BUDĚJOVICE
 DOPRAVNÍ INSPEKTORÁT
 PŮSTOVNÍ PŘÍHRÁDKA 125
 371 05 ČESKÉ BUDĚJOVICE

pasProRea


DIO - Rekonstrukce STL Hrdějovice, ul. Okružní Etapa 8a

Pozn:

Dopravní značení B 28 + příslušné dodatkové tabulky bude osazeno 7 dní před započatím prací.
 Pracovní místo bude ohraničeno zábradlím.
 Zbývající šířka komunikace bude minimálně 3m.
 Dopravní zařízení z 4 bude umístěno v max. rozestupech 10m.
 Po ukončení stavebních prací bude výkop zasypan.
 Pracovní místo se nachází v obytné zóně a z toho důvodu není užita SDZ B20a "30".
 V případě potřeby budou přes výkopy umístěny provizorní lávky z důvodu zachování průchodnosti obytné zóny.
 Doba trvání cca 2 dny.

Legenda:


-  navržené přechodné SDZ
-  stávající SDZ
-  vedení plynovodu
-  2 4

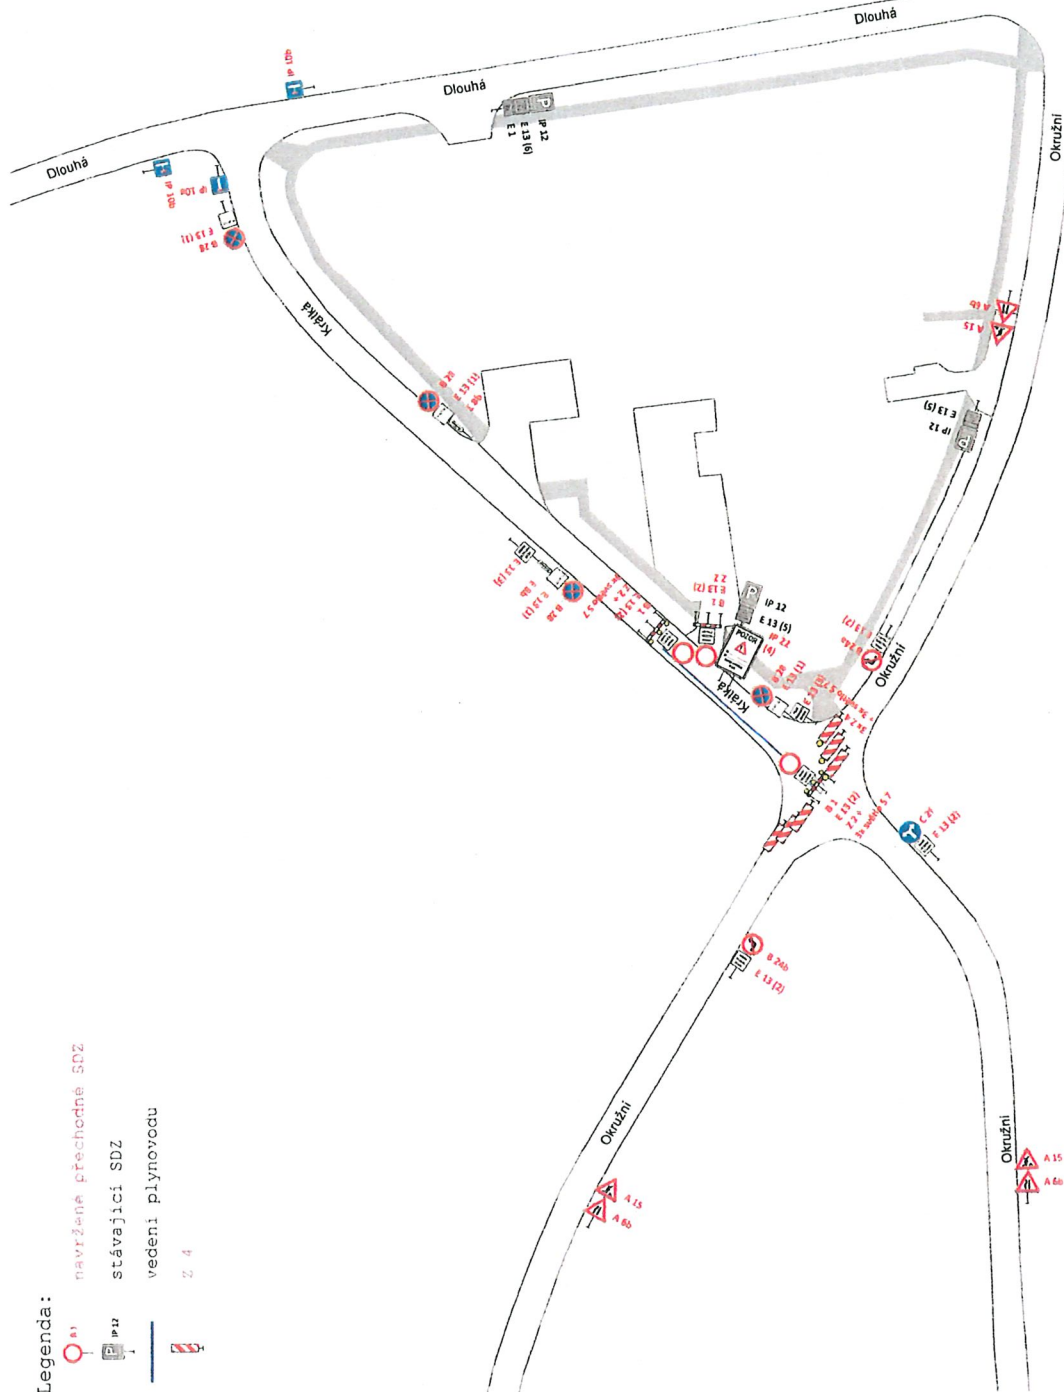

E 13 (1)




E 13 (5)

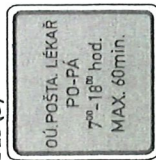

E 13 (2)



E 13 (6)

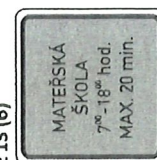


E 13 (3)



0 4 -09- 2024

POLICIE ČESKÉ REPUBLIKY
 KRAJSKÉ ŘEDITELSTVÍ POLICIE
 JIHOČESKÉHO KRAJE
 ÚZEMNÍ ODBOR ČESKÉ BUDĚJOVICE
 DOPRAVNÍ INSPEKTORÁT
 POSTOVNÍ PŘÍHRÁDKA 125
 371 05 ČESKÉ BUDĚJOVICE

IP 22 (4)

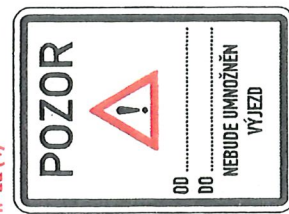


pasProRea

DIO - Rekonstrukce STL Hrdějovice, ul. Okružní Etapa 8b

Pozn:
 Dopravní značení B 28 + příslušné dodatkové tabulky bude osazeno 7 dní před započatím prací.
 Pracovní místo bude ohraničeno zábradlím.
 Po ukončení stavebních prací bude výkop zasypan.
 Pracovní místo se nachází v obytné zóně a z toho důvodu není užitá SDZ B20a "30".
 V případě potřeby budou přes výkopy umístěny provizorní lavky z důvodu zachování průchodnosti obytné zóny.
 Doba trvání cca 2 dny.

Legenda:
 navržené přechodné SDZ
 stávající SDZ
 vedení plynovodu

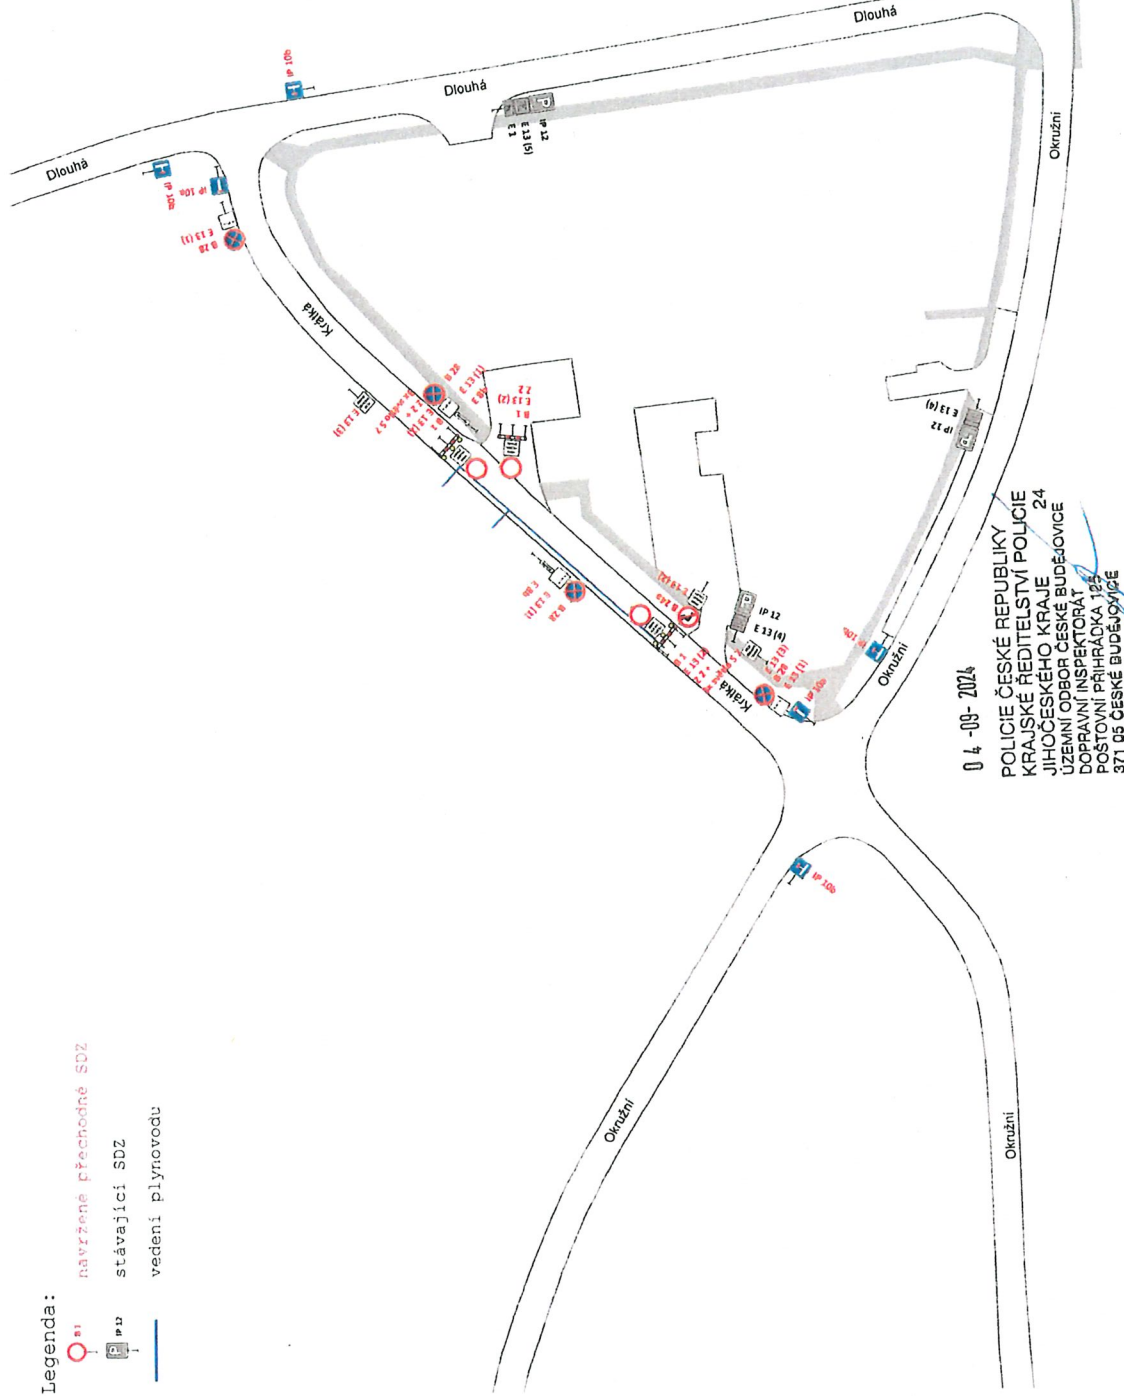

04-09-2024
 POLICIE ČESKÉ REPUBLIKY
 KRAJSKÉ ŘEDITELSTVÍ POLICIE
 JIHOČESKÉHO KRAJE 24
 ÚZEMNÍ ODBOR ČESKÉ BUDĚJOVICE
 DOPRAVNÍ INSPEKTORAT
 POŠTOVNÍ PŘÍHRÁDKA 125
 371 05 ČESKÉ BUDĚJOVICE

pasProRea

A circle with a shaded sector. The sector is formed by two radii and an arc. The angle between the two radii is labeled as 60° .

Dopravní zařízení z 3 bude umístěno v max. rozestupu 10 m. pracovní místo se nachází v obytvé zóně a z toho důvodu není užita SDZ B20a "30".




DIO - Rekonstrukce STL Hrdějovice, ul. Okružní Etapa 8d

Pozn:
Dopravní značení E 28 + příslušné dodatkové tabulky bude osazeno 7 dní před započatím prací.
Pracovní místo bude ohraničeno zábradlím.
Po ukončení stavebních prací bude výkop zasypan.
Pracovní místo se nachází v obytné zóně a z toho důvodu není užitá SD2 B20a "30".
V případě potřeby budou přes výkopy umístěny provizorní lávky z důvodu zachování průchodnosti obytné zóny.
Doba trvání cca 4 dny.

Legenda:

-  navržené přechodné SD2
-  stávající SD2
-  vedení plynovodu

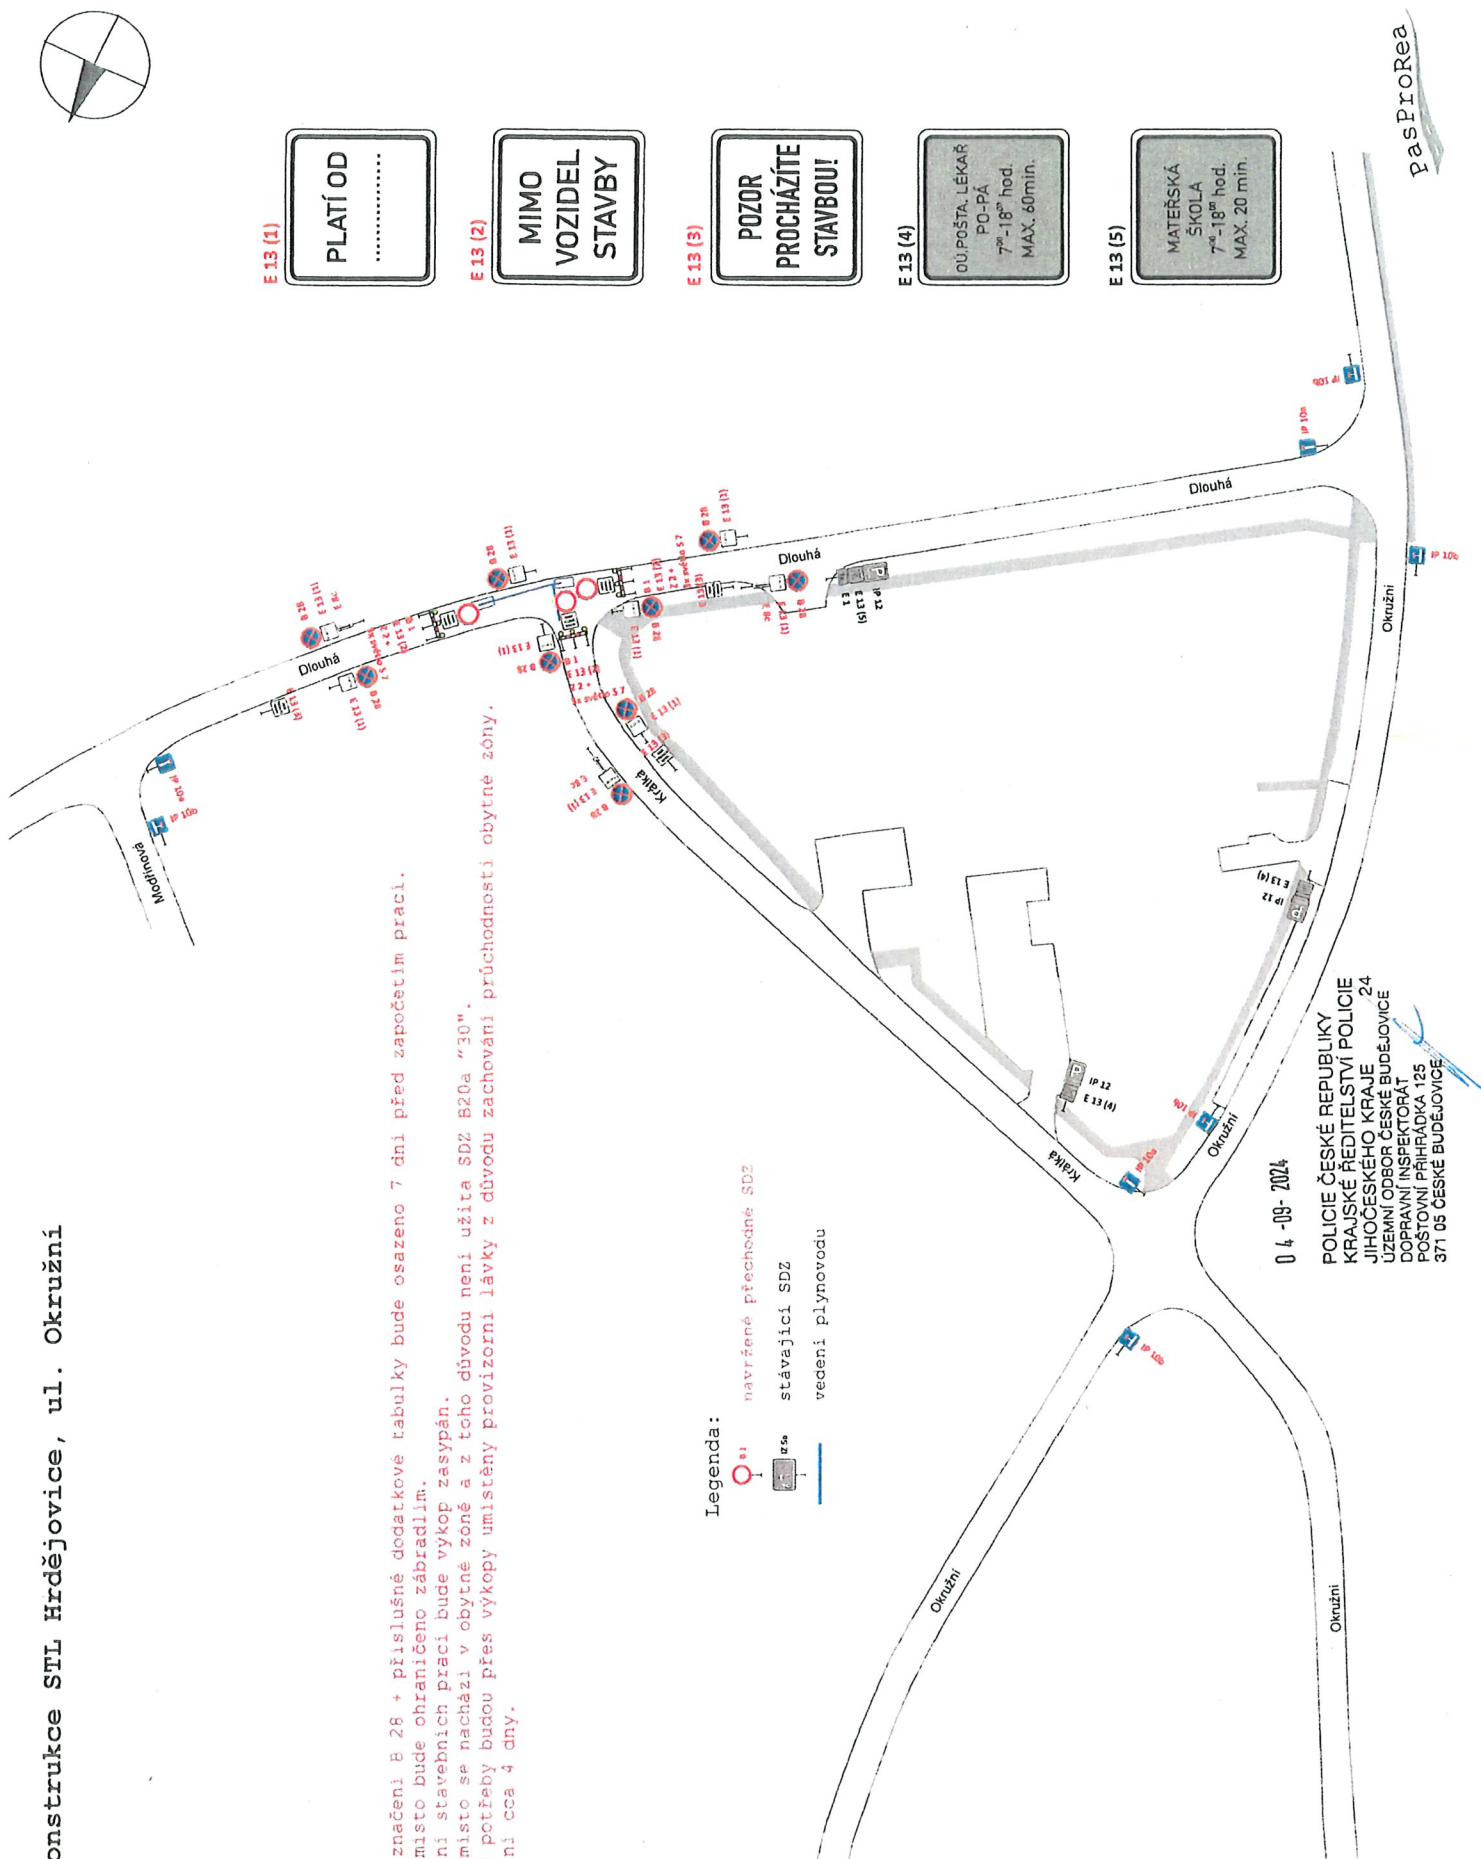

04-09-2024

POLICIE ČESKÉ REPUBLIKY
KRAJSKÉ ŘEDITELSTVÍ POLICIE
JIHOČESKÉHO KRAJE 24
ÚZEMNÍ ODBOR ČESKÉ BUDĚJOVICE
DOPRAVNÍ INSPEKTORÁT
POŠTOVNÍ PŘÍHRÁDKA 125
371 05 ČESKÉ BUDĚJOVICE

pasProRea

DIO - Rekonstrukce STL Hrdějovice, ul. Okružní Etapa 9a

Pozn:

Dopravní značení B 28 + příslušné dodatkové tabulky bude osazeno 7 dní před započatím prací.
 V rámci této situace dojde k odřízování obrusné vrstvy živičného povrchu komunikace a následně pokládce nového živičného krytu.
 Doba trvání cca 3 dny.

E 13 (1)



E 13 (2)



E 13 (3)



E 13 (4)




Legenda:



navržené přechodné SDZ

stávající SDZ

opravovaný živičný povrch

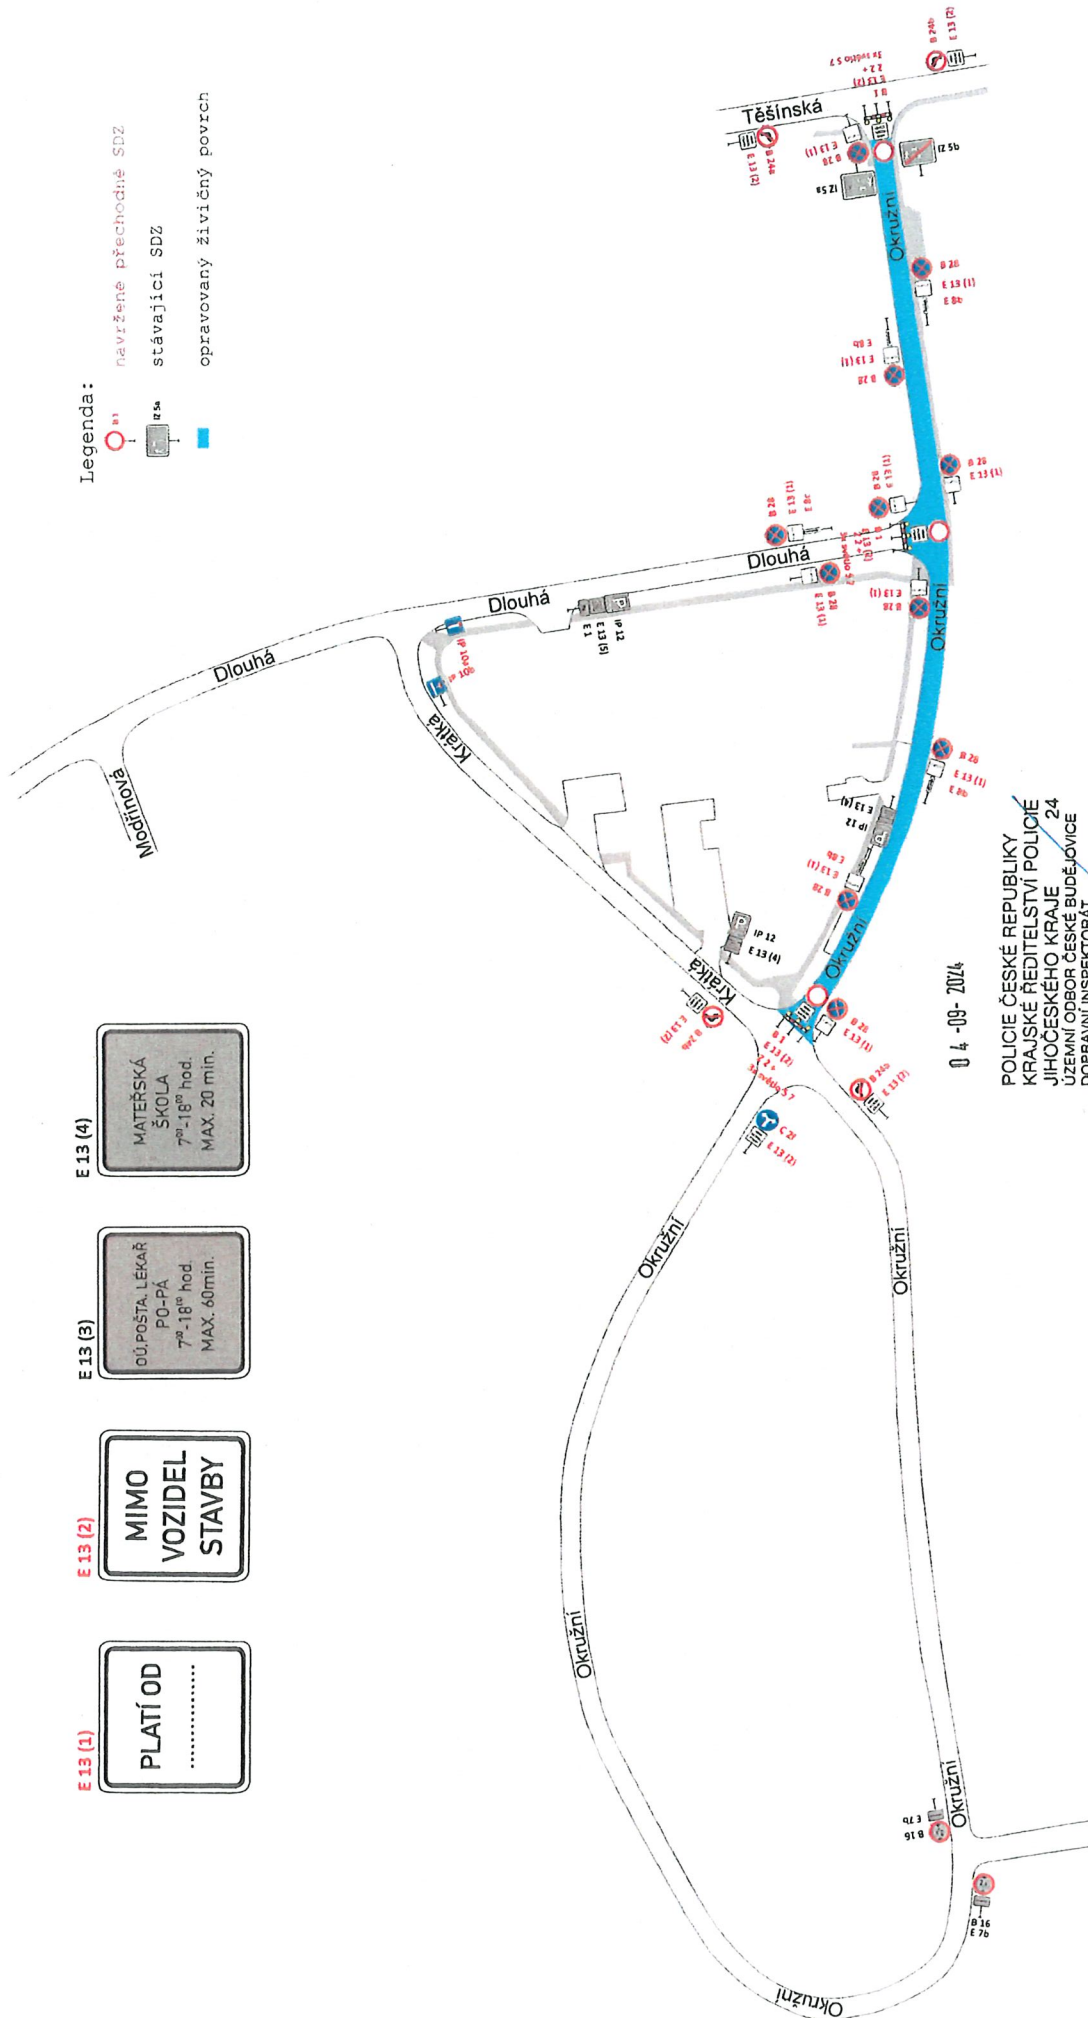

04-09-2024

POLICIE ČESKÉ REPUBLIKY
 KRAJSKÉ ŘEDITELSTVÍ POLICIE
 JIHOČESKÉHO KRAJE
 ÚZEMNÍ ODBOR ČESKÉ BUDĚJOVICE
 DOPRAVNÍ INSPEKTORÁT
 POŠTOVNÍ PŘÍHRÁDKA 125
 371 05 ČESKÉ BUDĚJOVICE

pasProRea

DIO - Rekonstrukce STL Hrdějovice, ul. Okružní Etapa 9b

Pozn:

Dopravní značení B 28 + příslušné dodatkové tabulky bude osazeno 7 dní před započatím prací.
 V rámci této situace dojde k odřezování obrusné vrstvy živého povrchu komunikace a následně pokládce nového živého krytu.
 Doba trvání cca 3 dny.

E 13 (1)



E 13 (2)



IP 22 (3)



E 13 (4)




E 13 (5)



Legenda:

- navrhované přechodné SDZ
- stávající SDZ
- opravovaný živý povrch

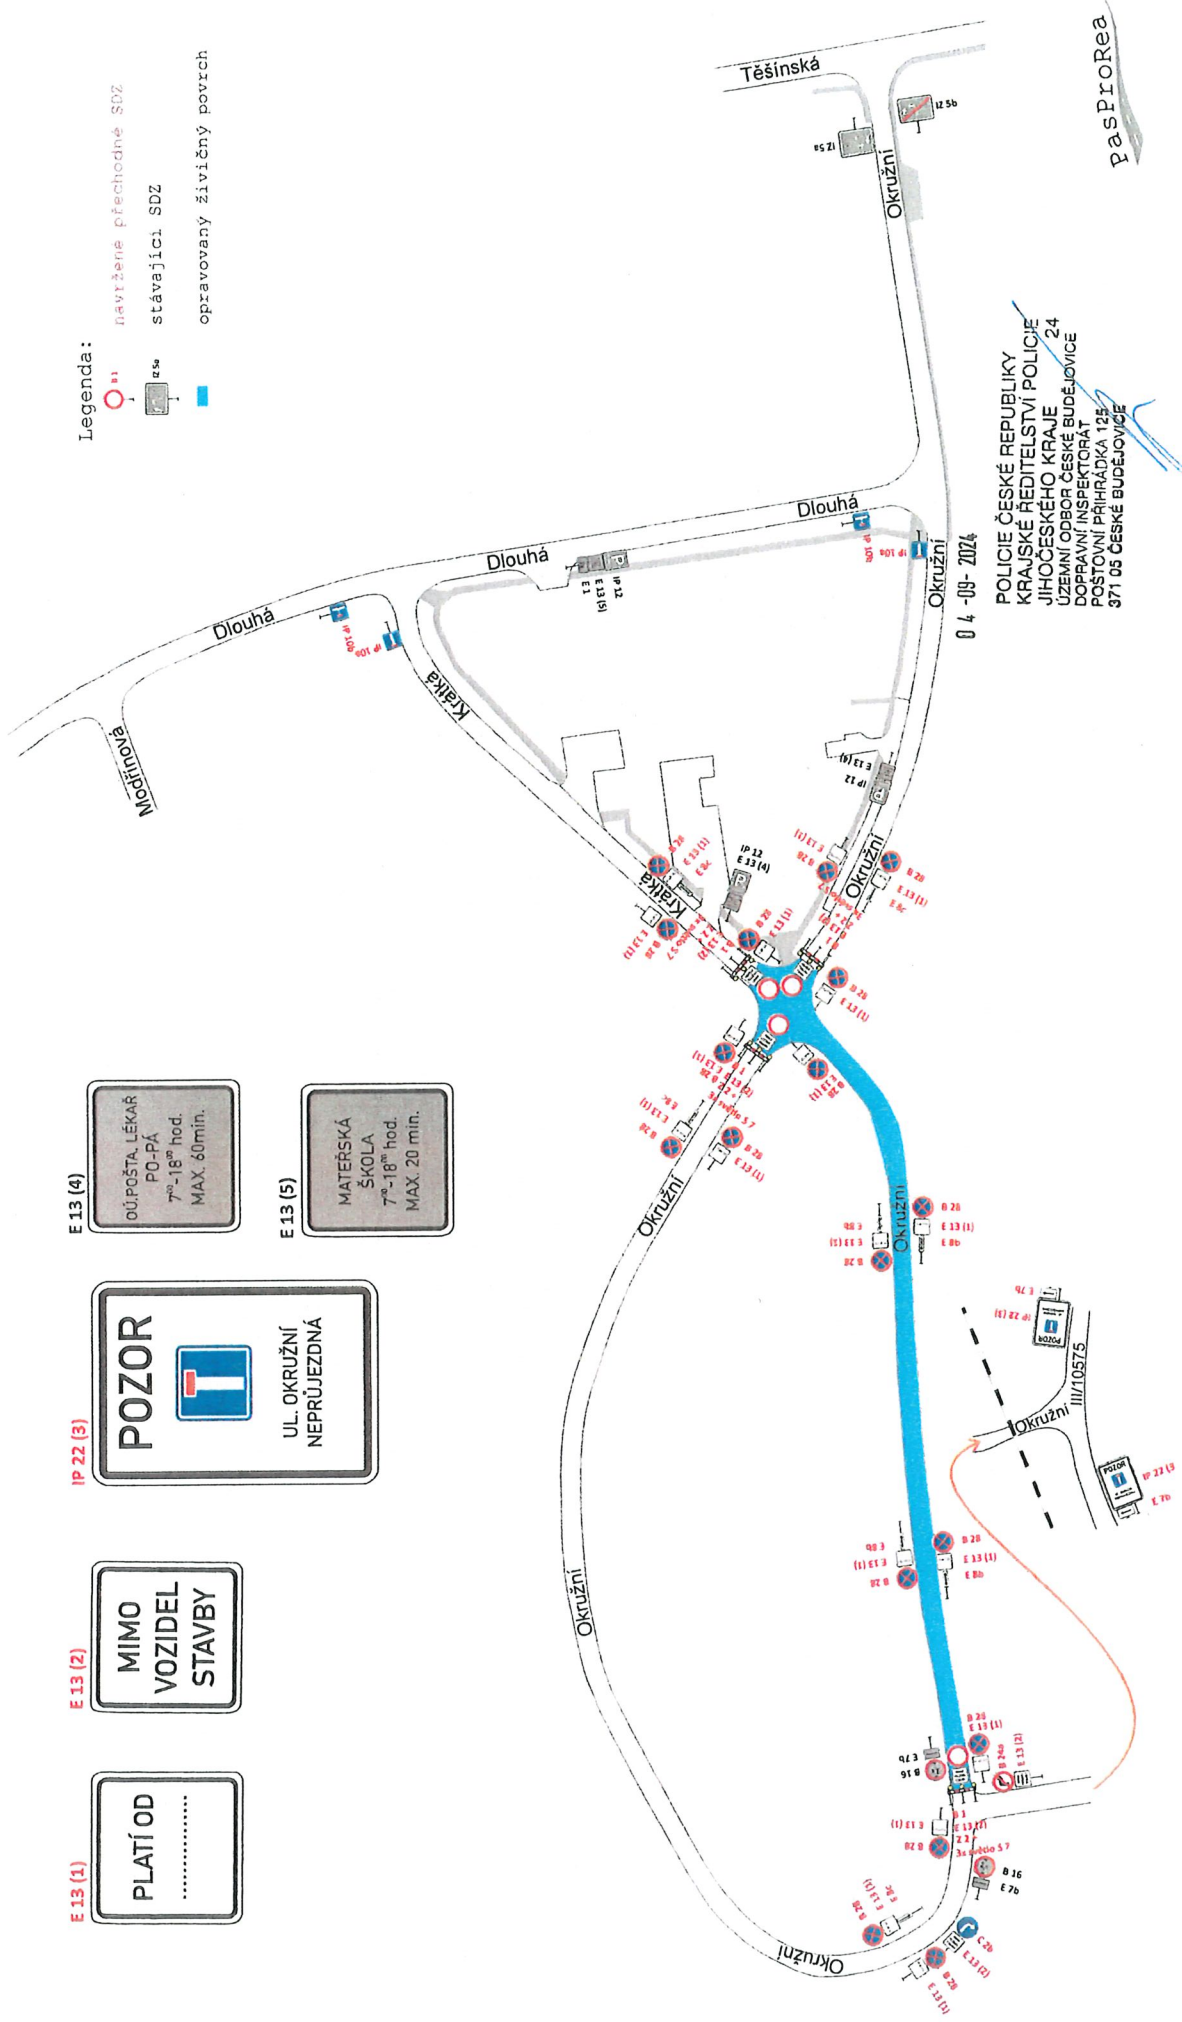


04-09-2024
 POLICIE ČESKÉ REPUBLIKY
 KRAJSKÉ ŘEDITELSTVÍ POLICIE
 JIHOČESKÉHO KRAJE 24
 ÚZEMNÍ ODBOR ČESKÉ BUDĚJOVICE
 DOPRAVNÍ INSPEKTORAT
 PŮSTVNÍ PŘIHRÁDKA 125
 371 05 ČESKÉ BUDĚJOVICE

DIO - Rekonstrukce STL Hrdějovice, ul. Okružní Etapa 9c

Pozn:

Dopravní značení B 28 + příslušné dodatkové tabulky bude osazeno 7 dní před započatím prací.
 V rámci této situace dojde k odřezování obrysů vstupu živého povrchu komunikace a následně pokládce nového živého povrchu.
 Doba trvání cca 3 dny.

E 13 (1)

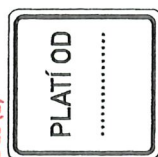

E 13 (2)



IP 22 (3)



E 13 (4)



E 13 (5)



Legenda:




navržené přechodné SDZ



stávající SDZ

opravovaný živý povrch

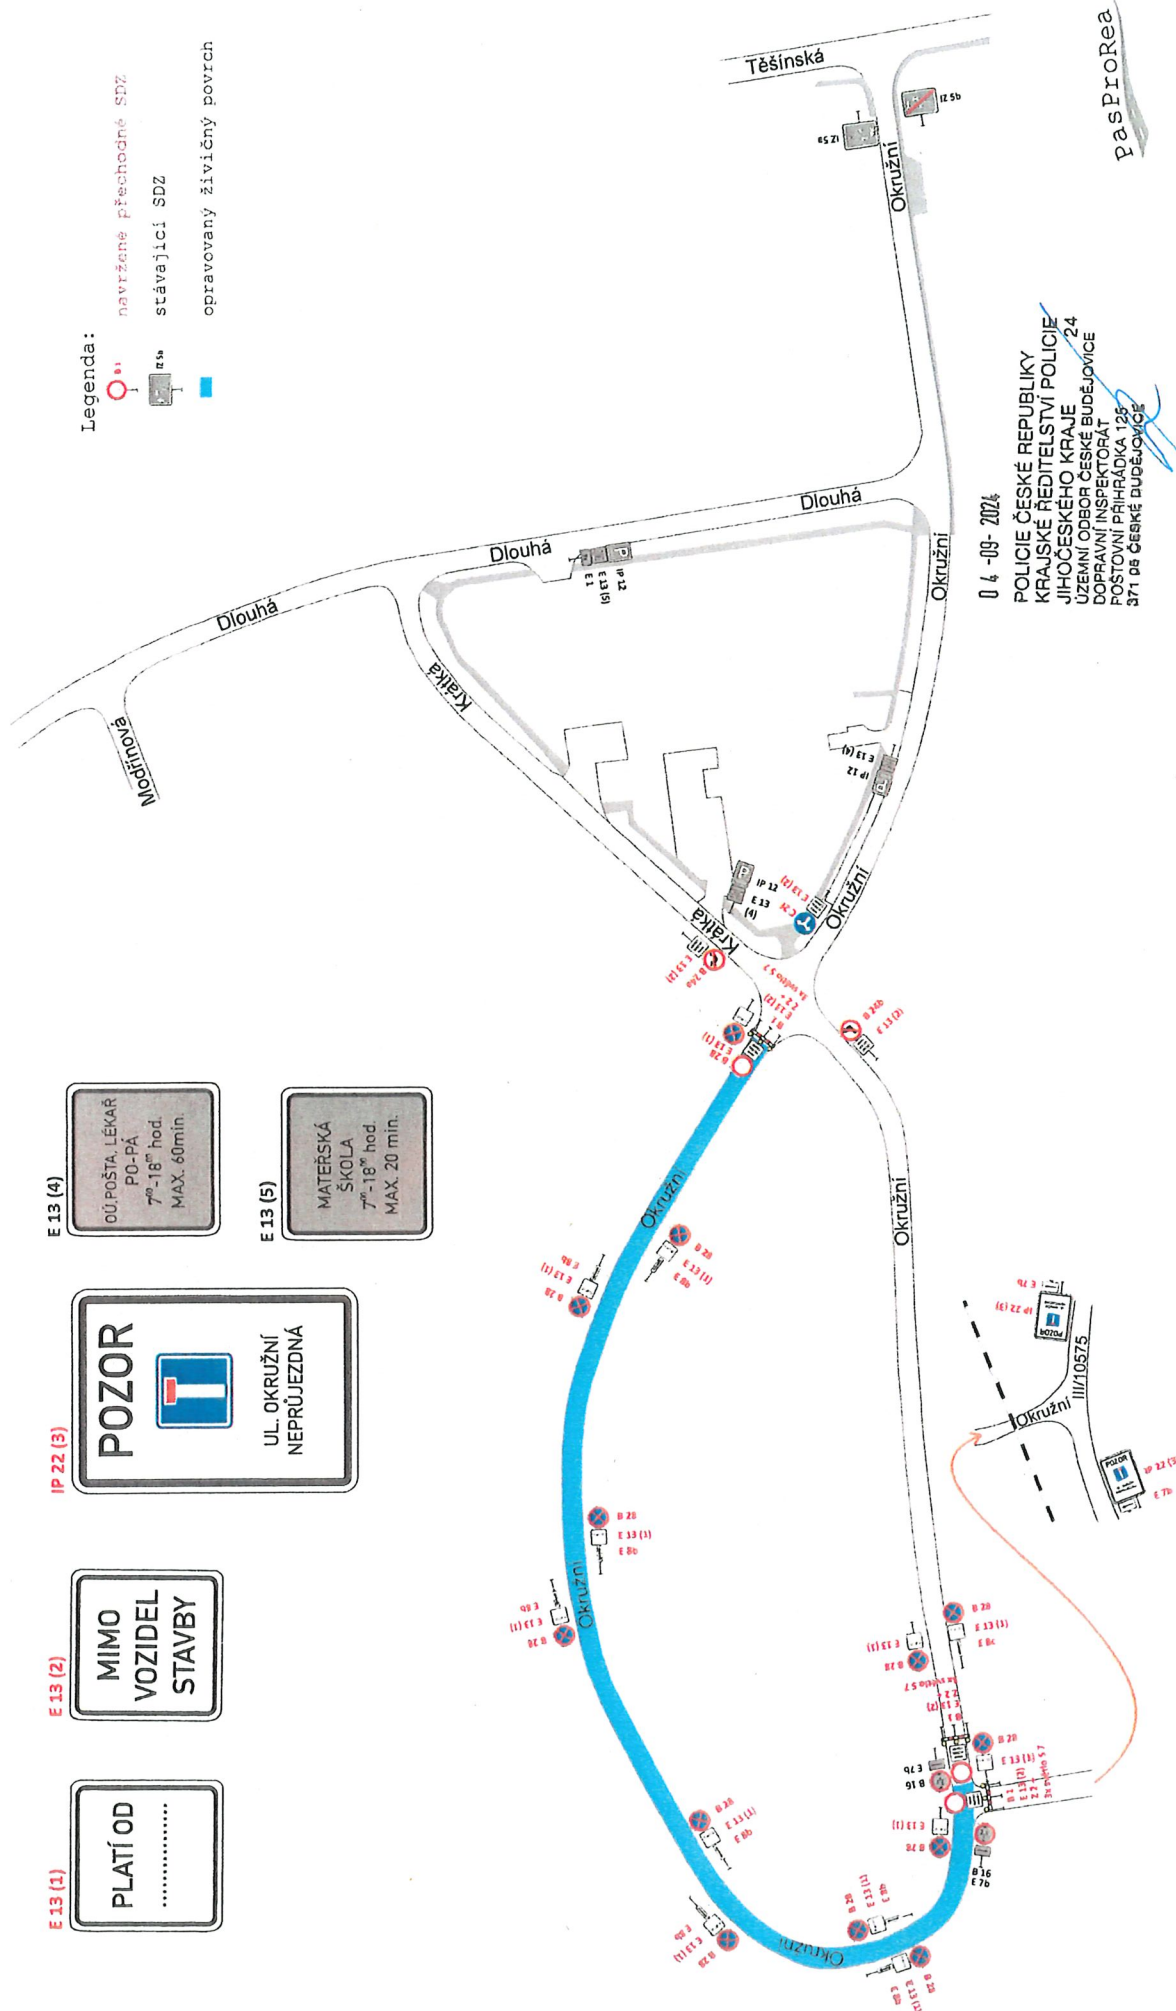

0 4 - 09- 2024

POLICE ČESKÉ REPUBLIKY
 KRAJSKÉ ŘEDITELSTVÍ POLICIE
 JIHOČESKÉHO KRAJE
 ÚZEMNÍ ODBOR ČESKÉ BUDĚJOVICE
 DOPRAVNÍ INSPEKTORÁT
 POSTOVNÍ PŘÍHRÁDKA 125
 371 08 ČESKÉ BUDĚJOVICE

pasProRea

Dopravní značení B 28 + příslušné dodatkové tabulky bude osazeno 7 dní před započítáním prací.
V rámci této situace dojde k odfrézování obrusné vrstvy živičného povrchu komunikace a následně pokládce nového živičného krytu.
Doba trvání cca 3 dny.

PLATÍ OD

**MIMO
VOZIDEL
STAVBY**


OU, POŠTA, LÉKAŘ
PO-PÁ
7³⁰-18⁰⁰ hod.
MAX. 60min.

MATEŘSKÁ
ŠKOLA
7⁰⁰-18⁰⁰ hod.
MAX. 20 min.



15 12 5a

opravovaný živíčný povrch

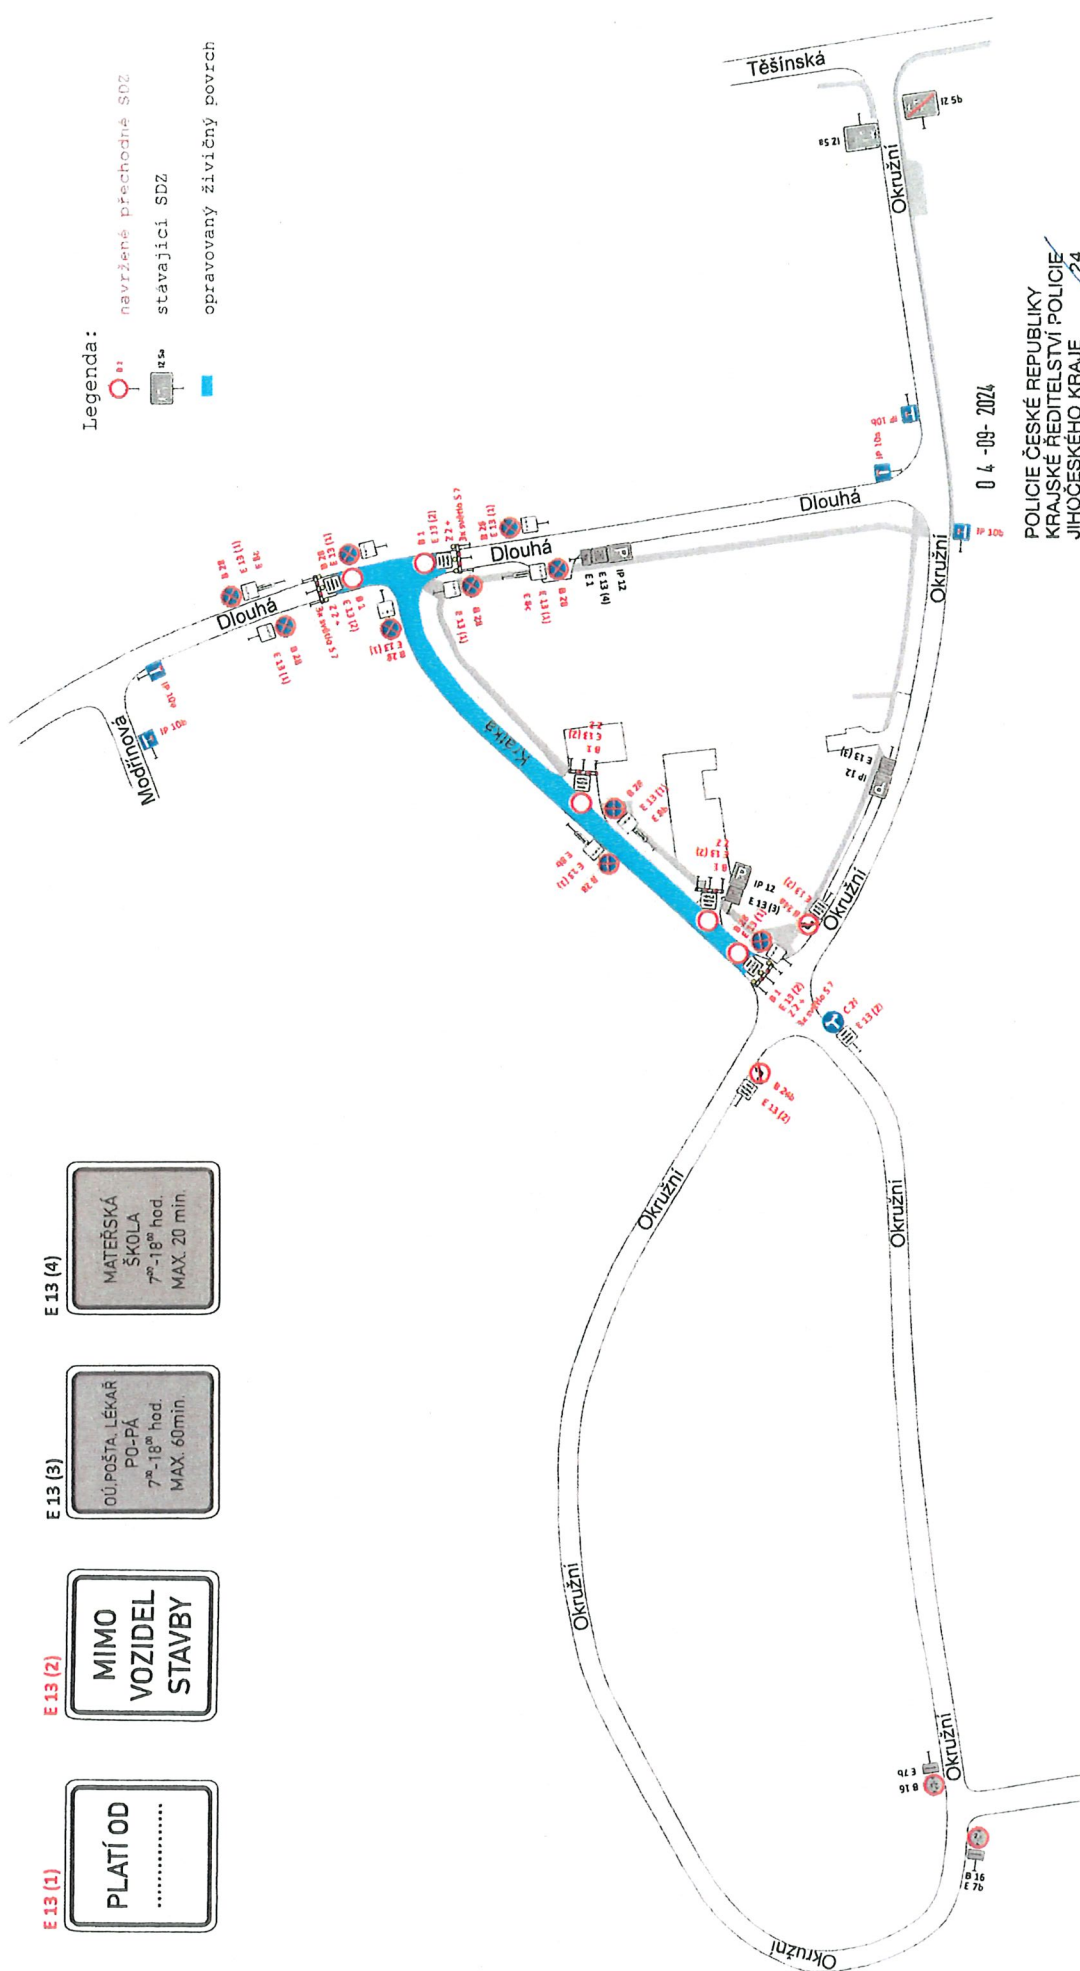

POLICIE ČESKÉ REPUBLIKY
KRAJSKÉ ŘEDITELSTVÍ POLICIE
JIHOČESKÉHO KRAJE 24
ÚZEMNÍ ODBOR ČESKÉ BUDĚJOVICE
DOPRAVNÍ INSPEKTORÁT
POŠTOVNÍ PŘÍHRÁDKA 125
371 05 ČESKÉ BUDĚJOVICE

as PROEA