
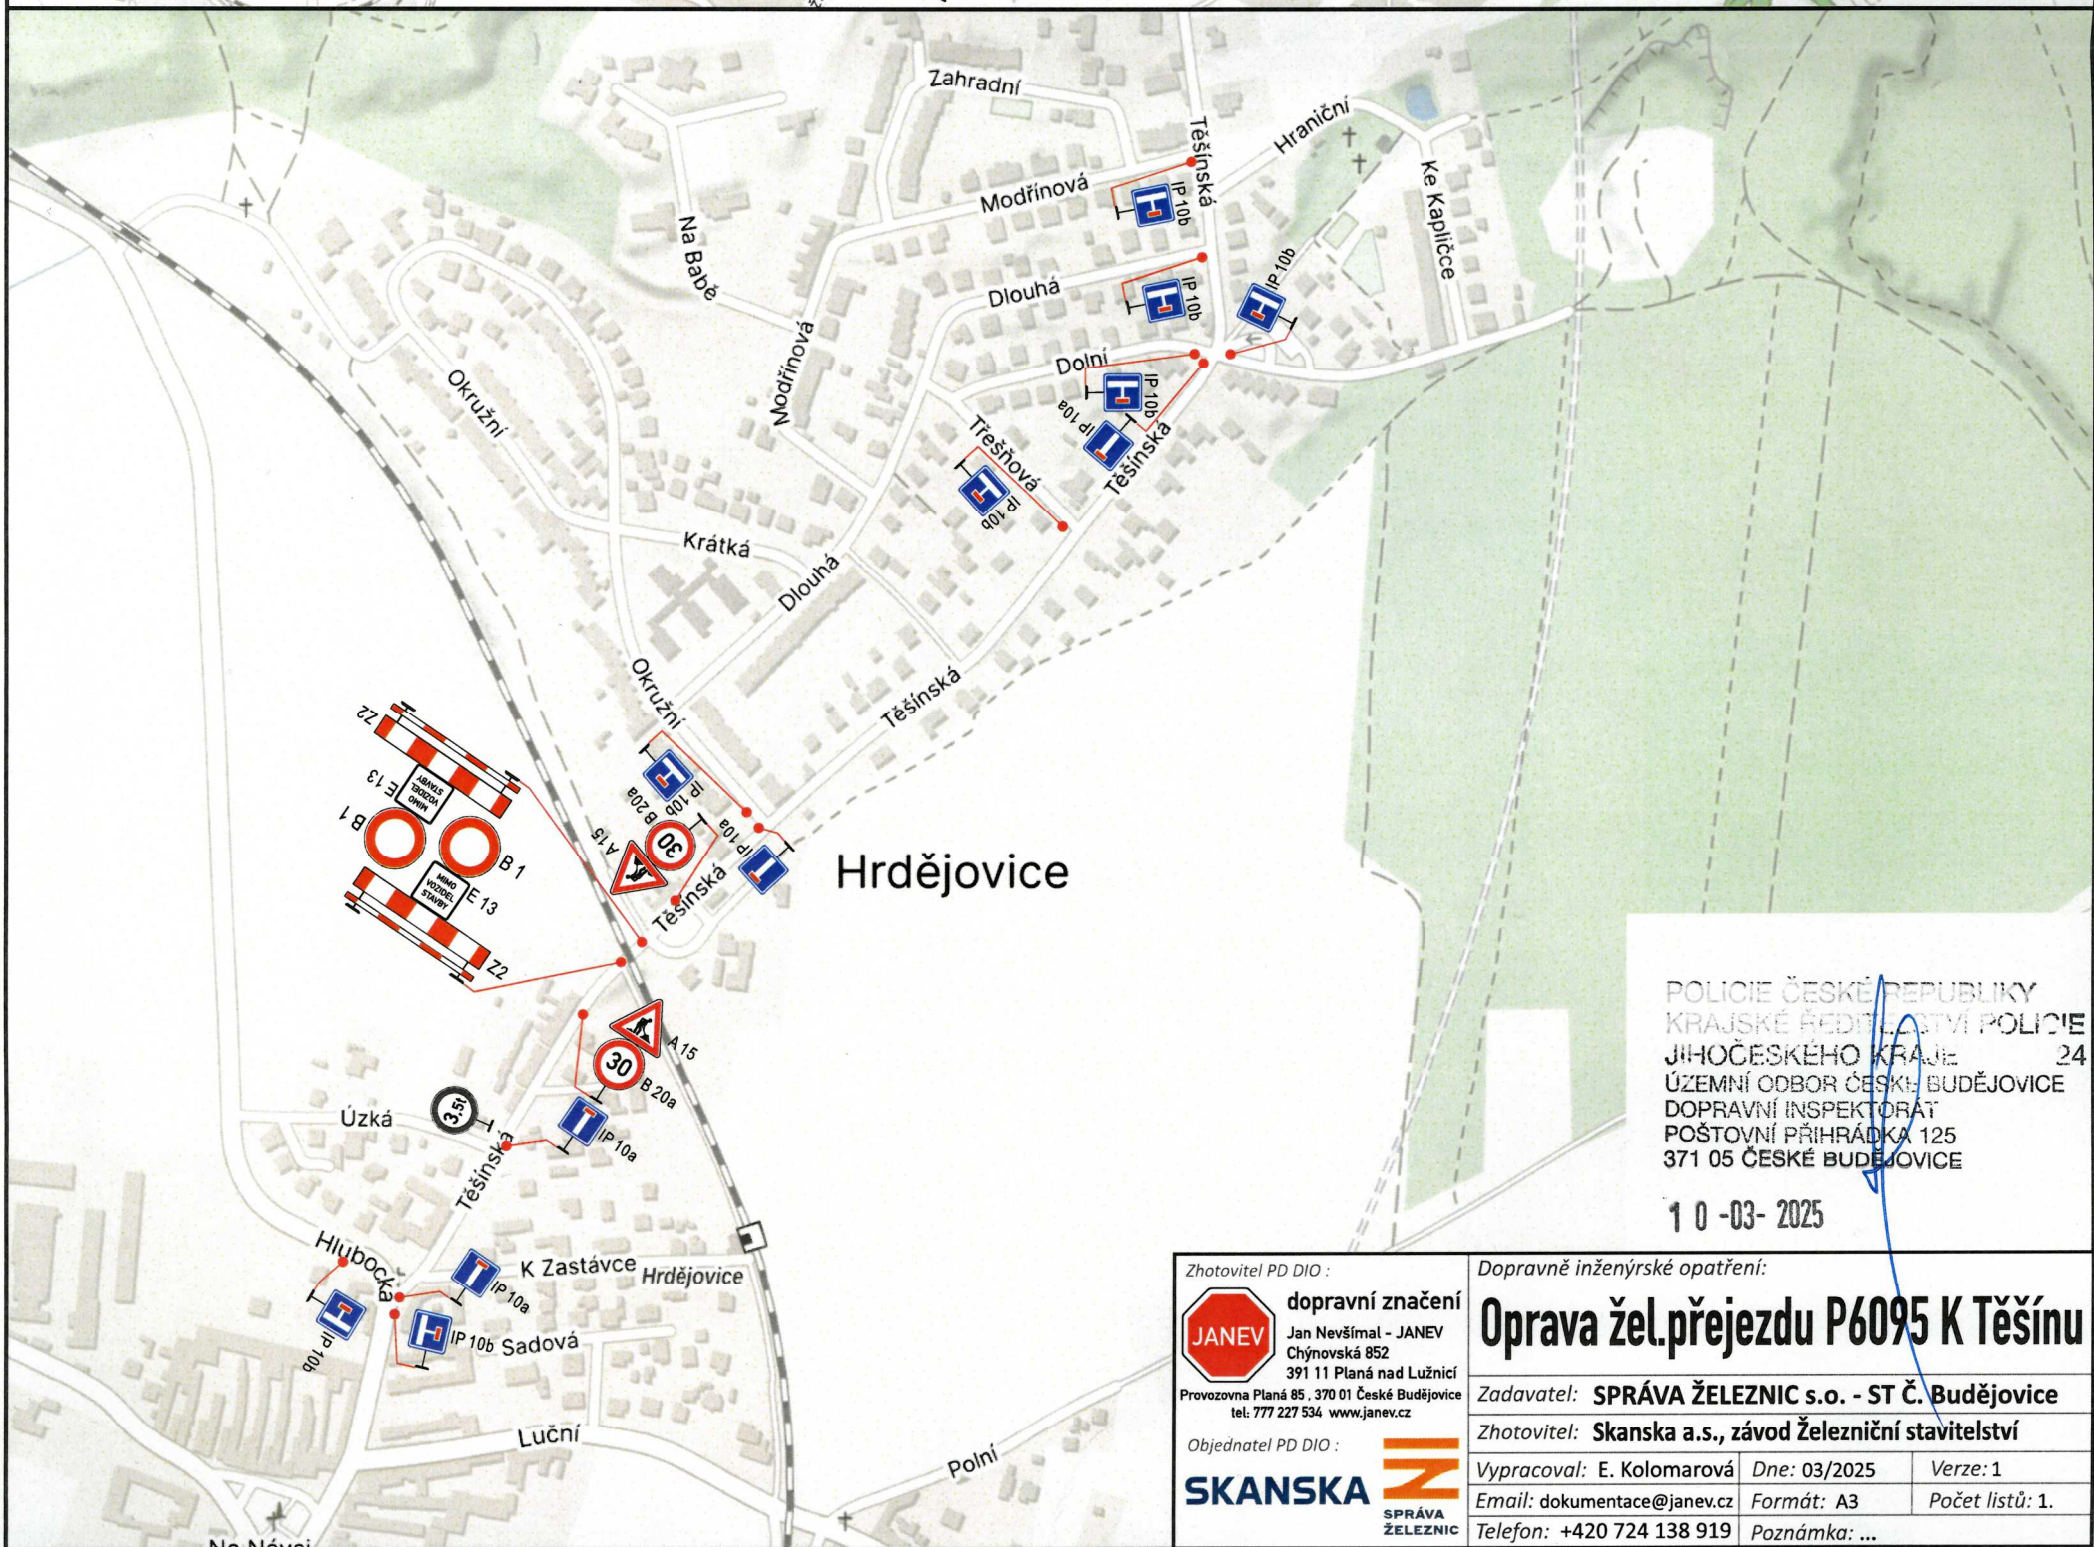


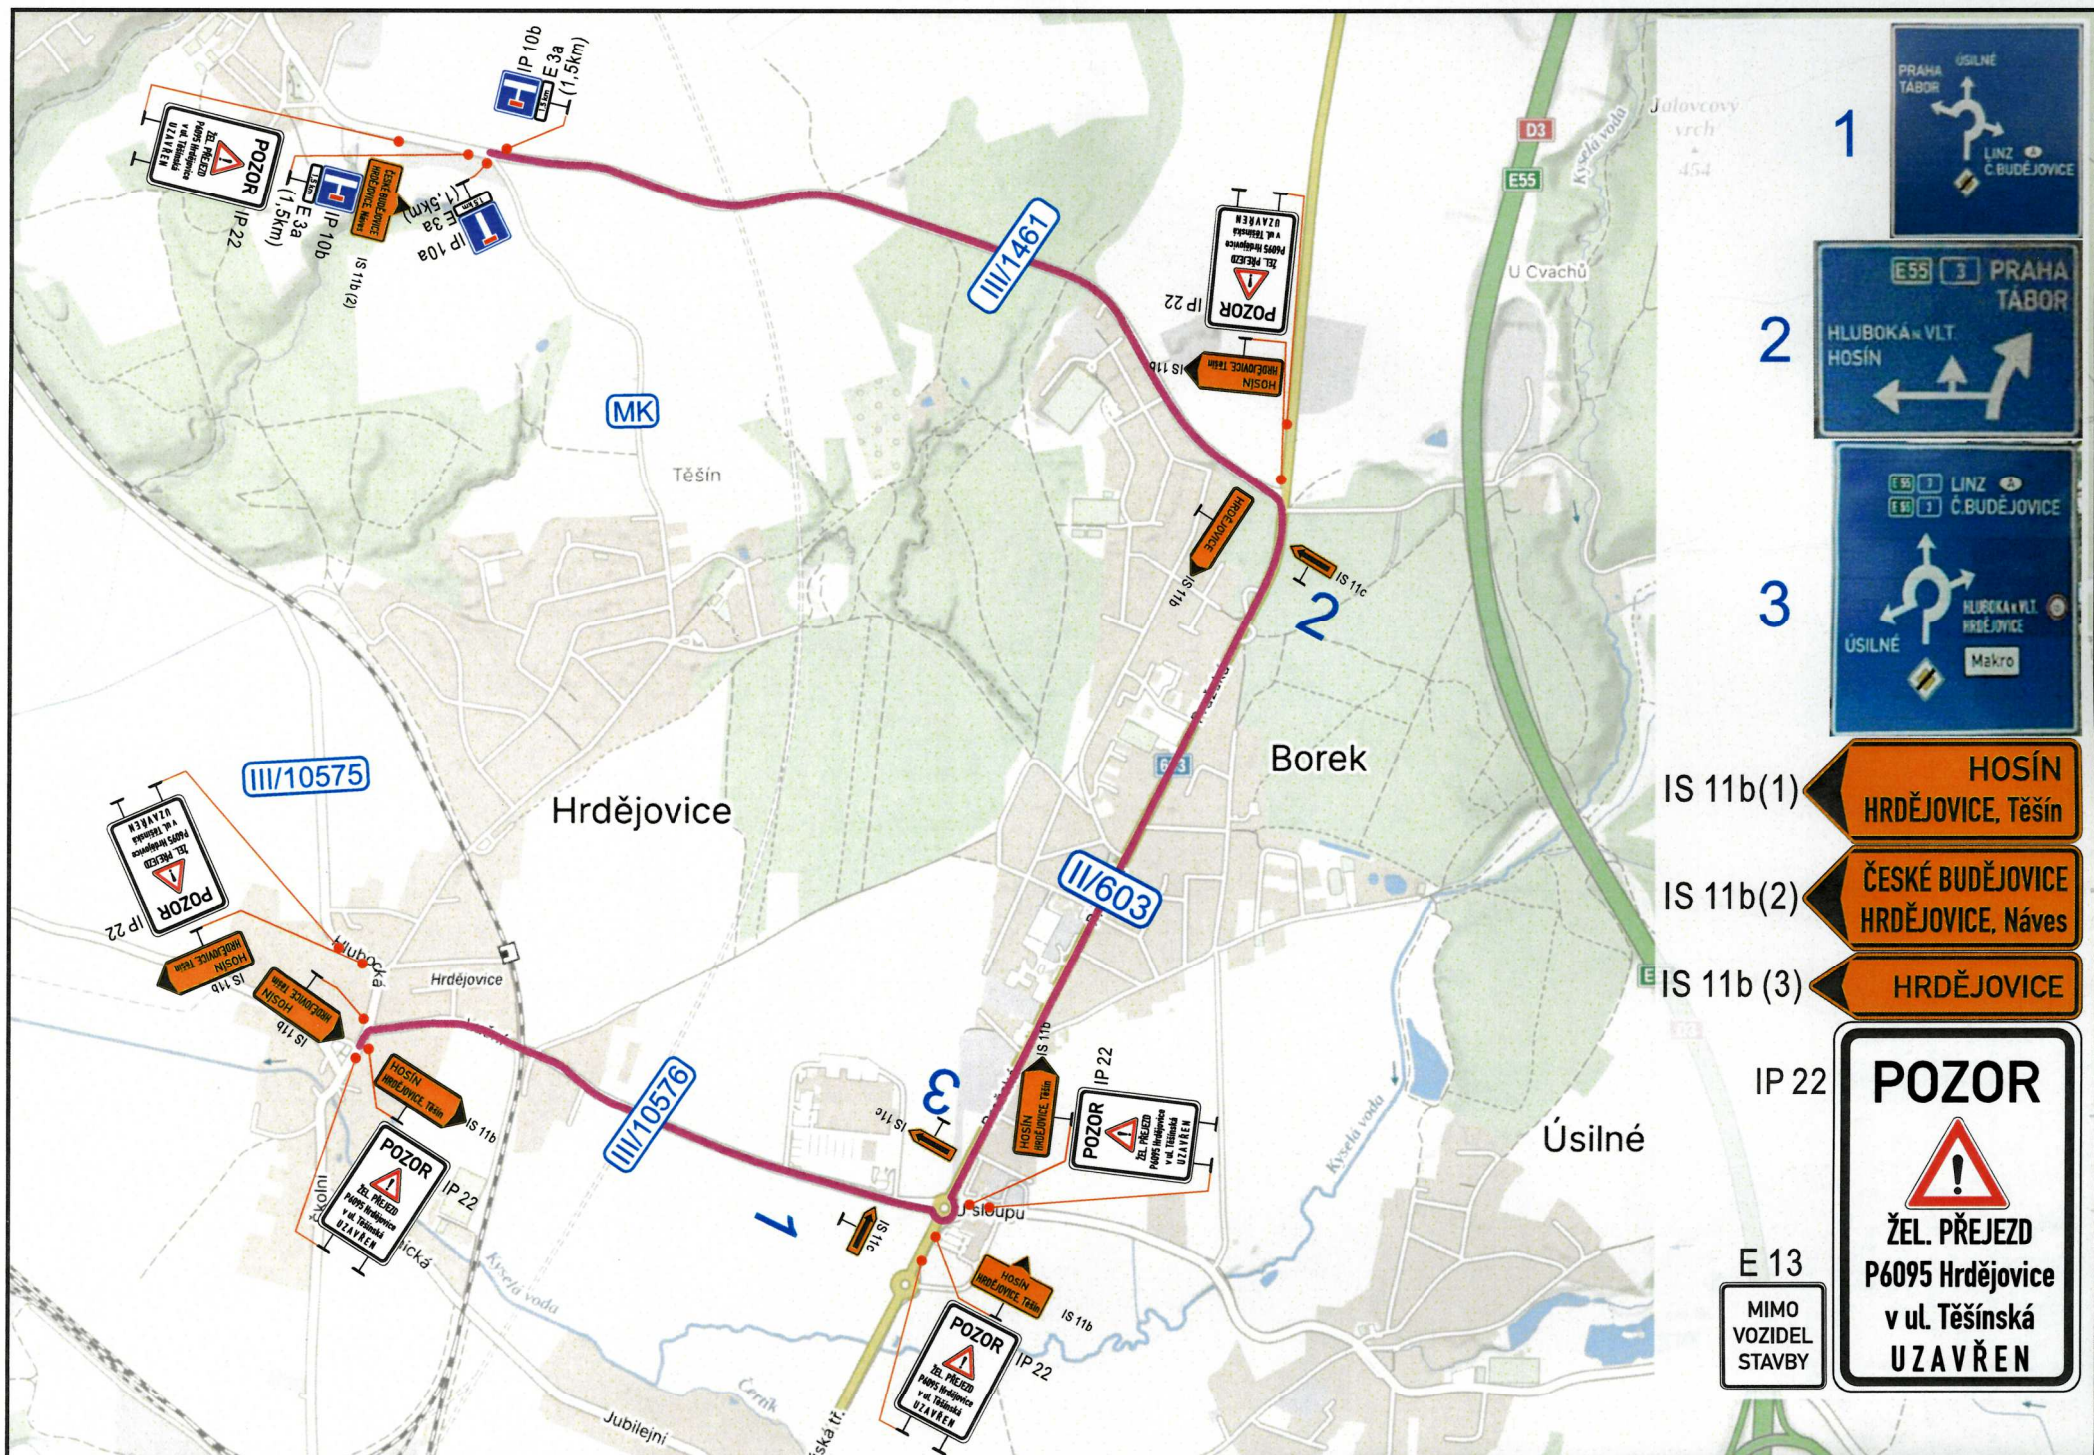

POLICIE ČESKÉ REPUBLIKY
KRAJSKÉ ŘEDITELSTVÍ POLICIE
JIHOČESKÉHO KRAJE
ÚZEMNÍ ODBOR ČESKÉ BUDĚJOVICE
DOPRAVNÍ INSPEKTORÁT
POŠTOVNÍ PŘÍHRÁDKA 125
371 05 ČESKÉ BUDĚJOVICE

10-03-2025

Zhotovitel PD DIO :
dopravní značení
Jan Nevšímal - JANEV
Chýnovská 852
391 11 Planá nad Lužnicí
Provozovna Planá 85, 370 01 České Budějovice
tel: 777 227 534 www.janev.cz

Objednatel PD DIO :
SKANSKA
SPRÁVA ŽELEZNIC

Dopravně inženýrské opatření:
Oprava žel.přejezdu P6095 K Těšínu

Zadavatel: **SPRÁVA ŽELEZNIC s.o. - ST Č. Budějovice**

Zhotovitel: **Skanska a.s., závod Železniční stavitelství**

Vypracoval: E. Kolomarová Dne: 03/2025 Verze: 1
Email: dokumentace@janev.cz Formát: A3 Počet listů: 1.
Telefon: +420 724 138 919 Poznámka: ...