


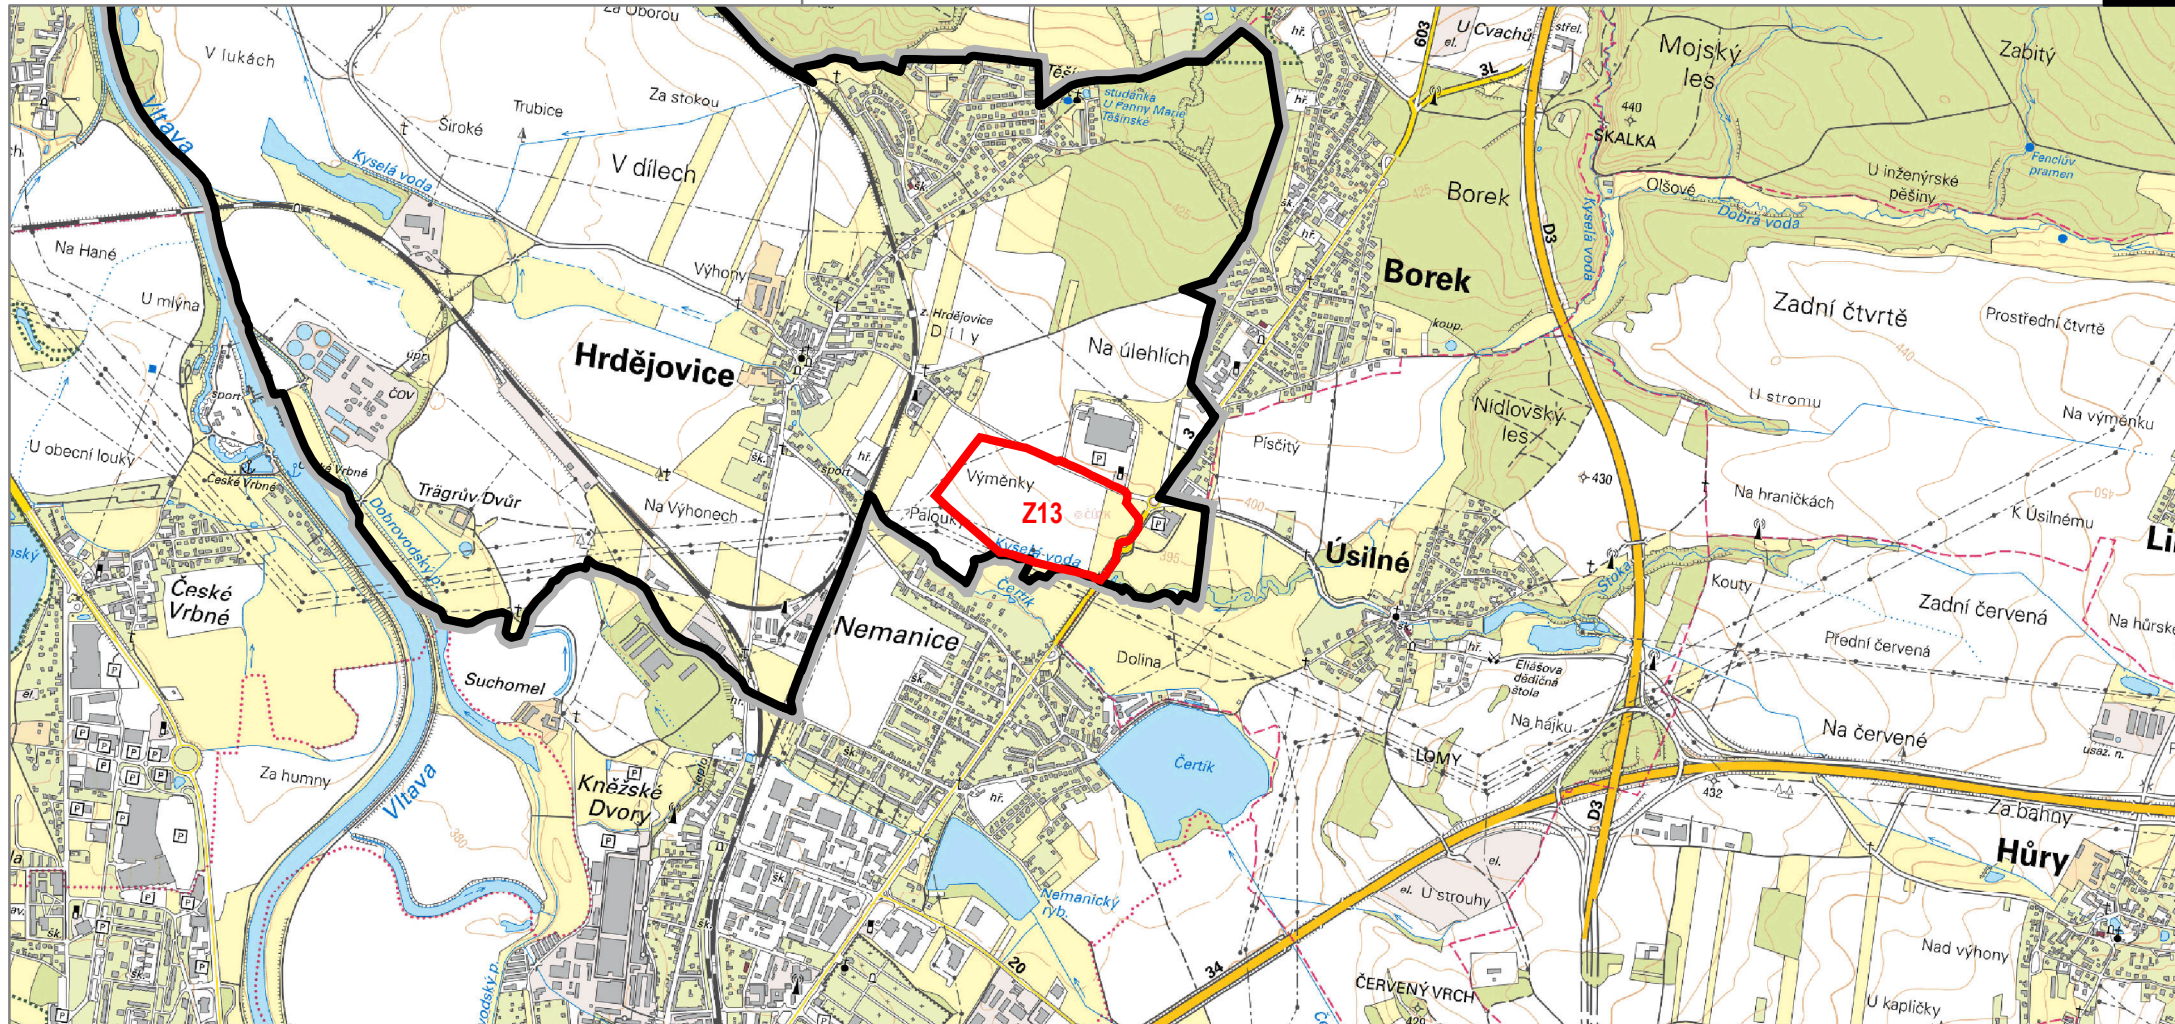

HRANICE

stav popis

hranice řešeného území



ZÁZNAM O ÚČINNOSTI

vydávající správní orgán: Zastupitelstvo obce Hrdějovice
datum nabytí účinnosti:
pořizovatel: Obecní úřad Hrdějovice
oprávněná osoba pořizovatele: Ing. Lenka Šimová

ZHOTOVITEL

Studio MAP s.r.o.
Ing. Jan Šíma, Ing. arch. Filip Dubský

MĚŘÍTKO

1: 25 000