




# schéma umístění řešených území změny změna č. 1 územního plánu Hrdějovice



Legenda

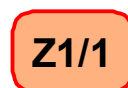

řešené území

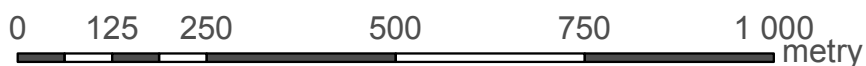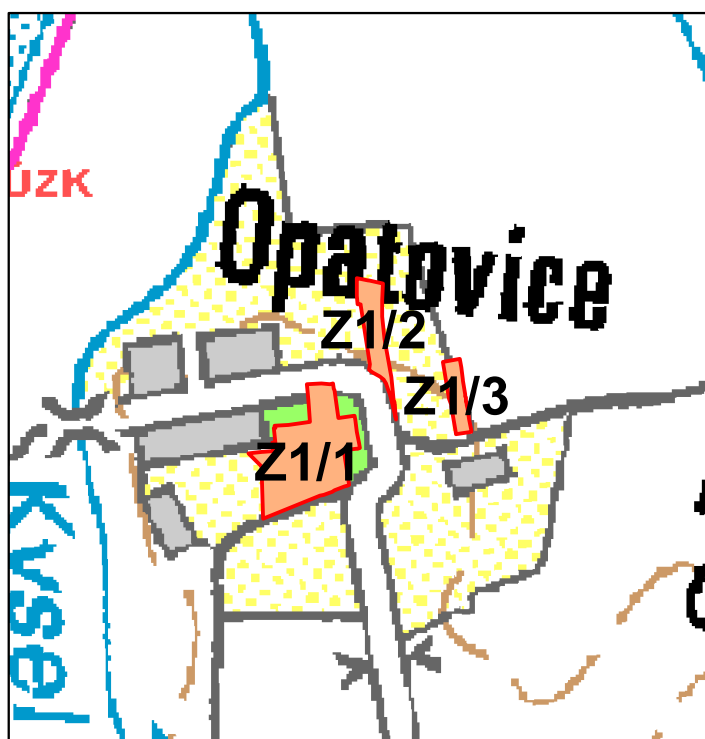

měřítko 1:10 000