


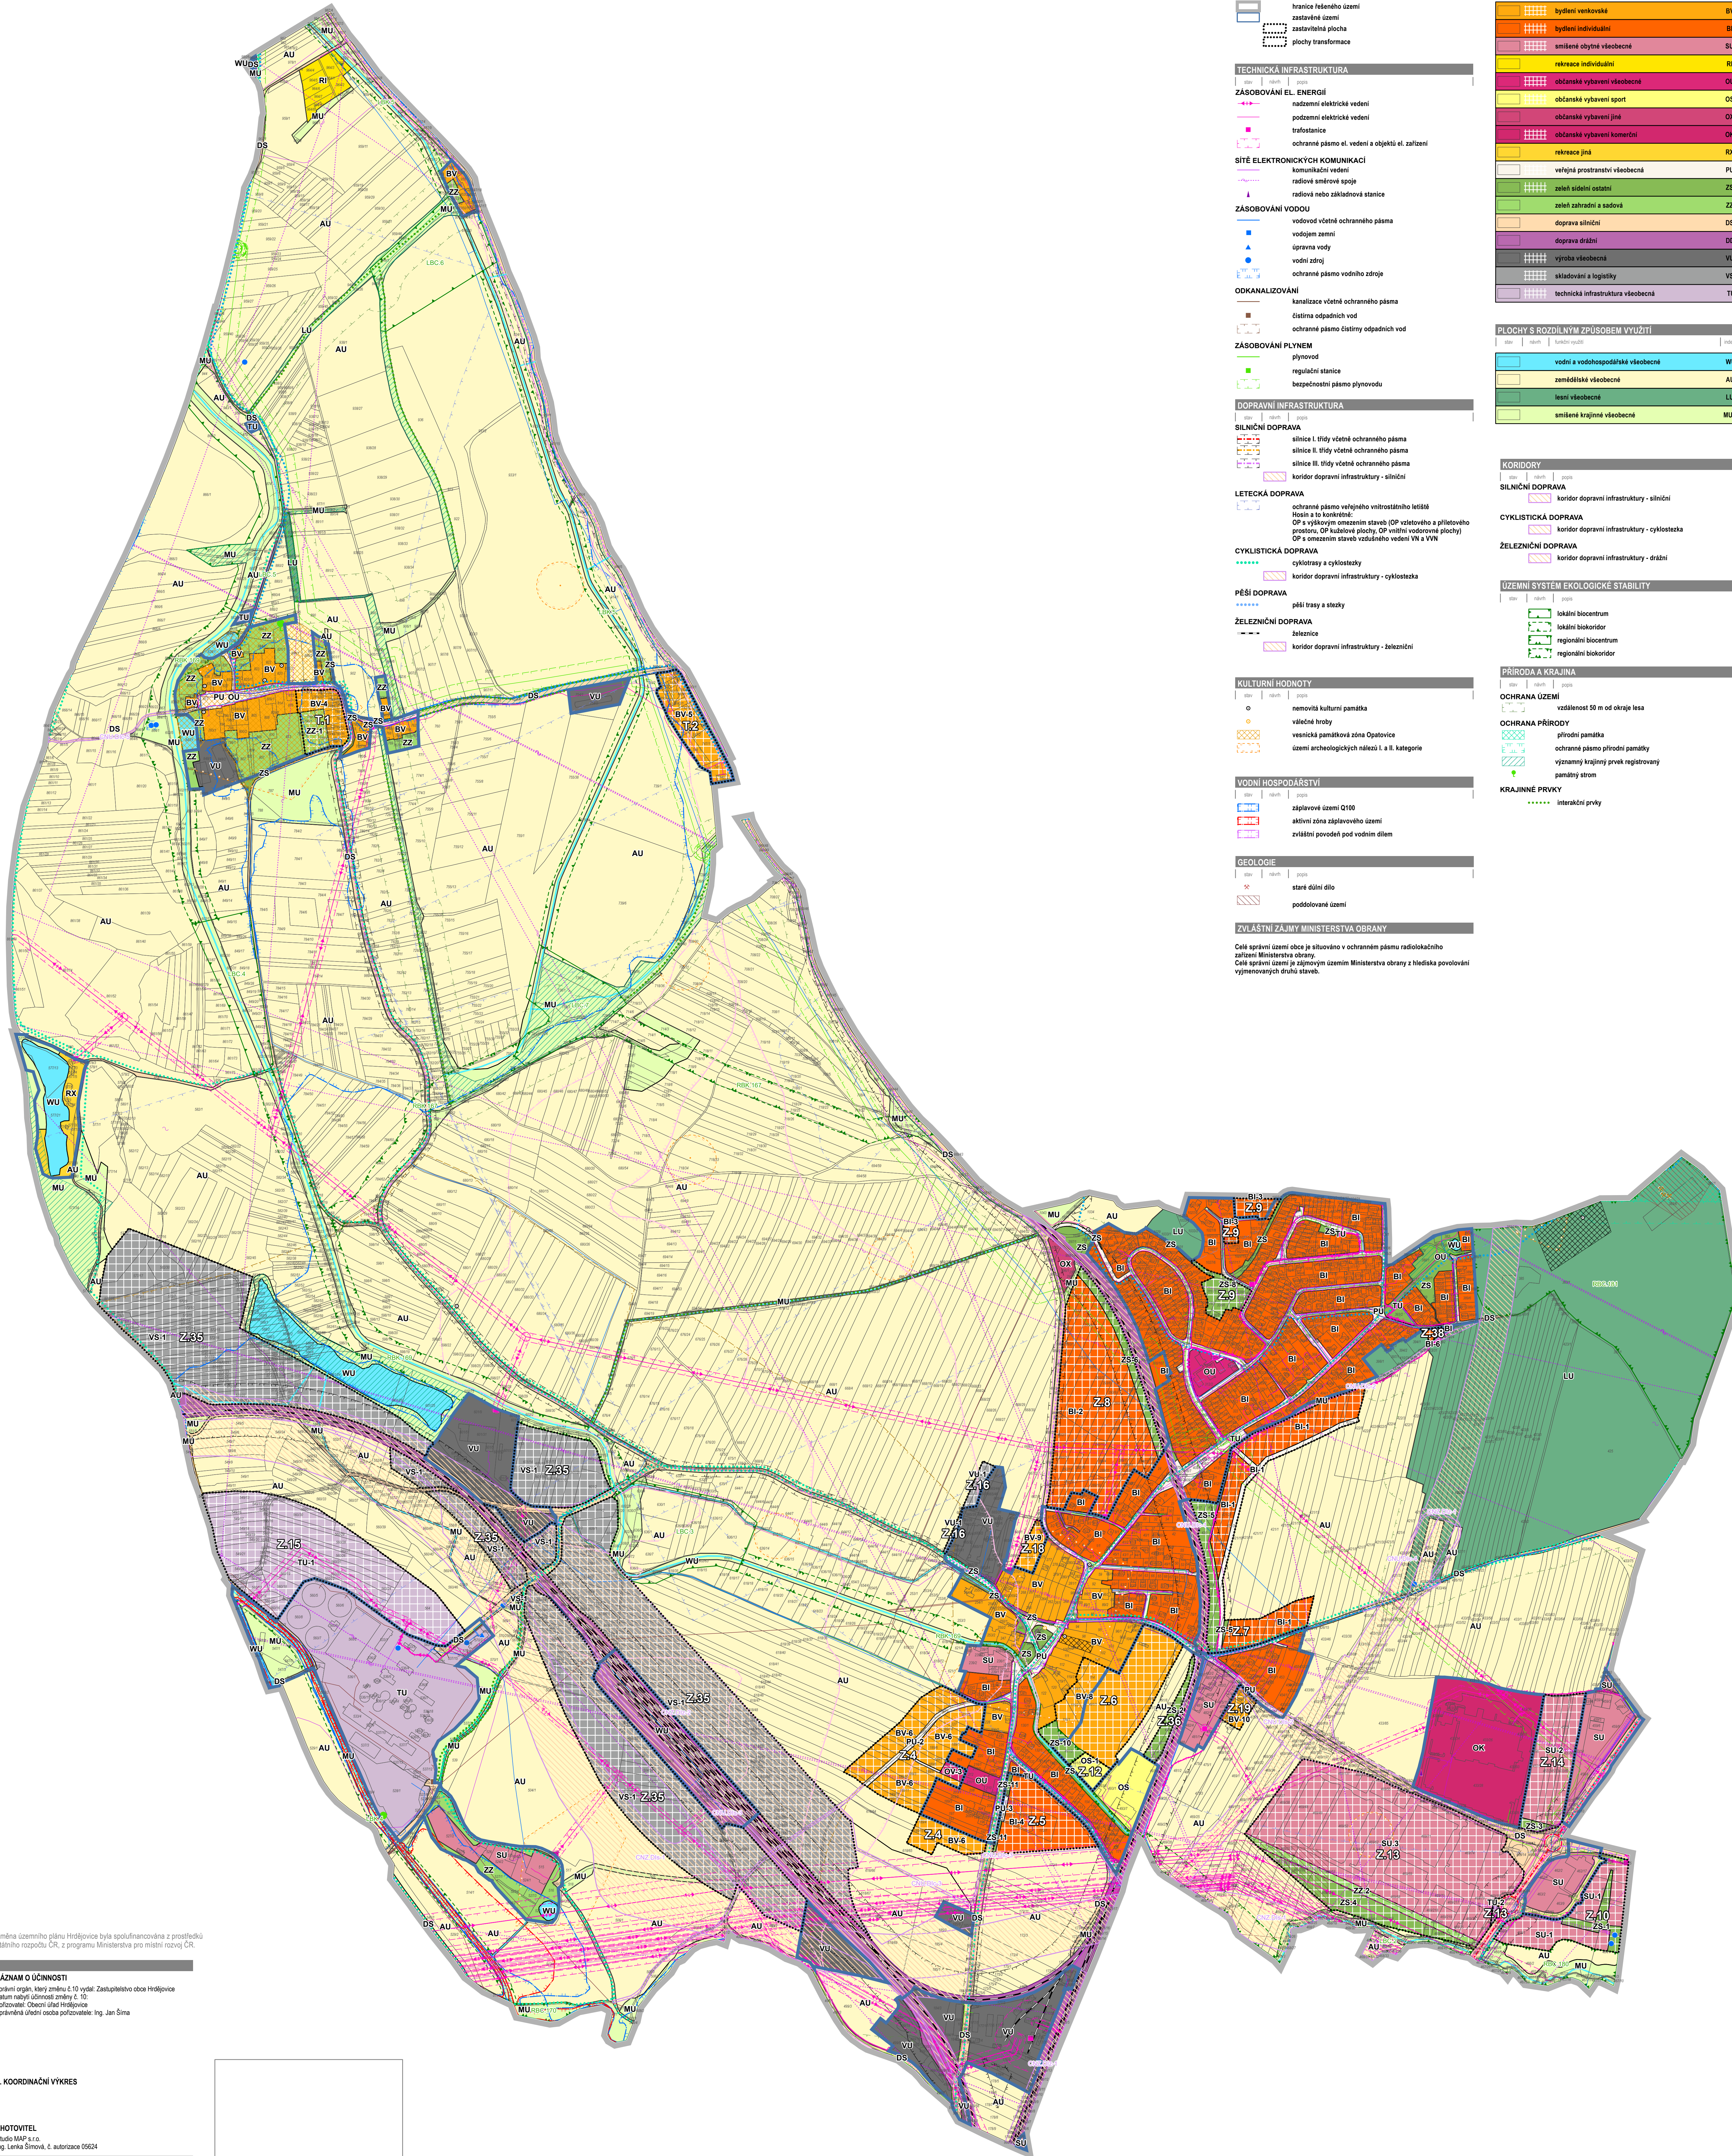

ZÁKLADNÍ ČLENĚNÍ

stav

návrh

popis

hranice řešeného území

zastavěná plocha

zastavěná plocha

plachty transformace

TECHNICKÁ INFRASTRUKTURA

ZÁSOBOVÁNÍ EL. ENERGIÍ

název elektrické vedení

podzemní elektrické vedení

trafostanice

ochranné pásmo el. vedení a objektů el. zařízení

SÍTĚ ELEKTRONICKÝCH KOMUNIKACÍ

komunikační vedení

radiové směrové spoje

radiová nebo základnová stanice

ZÁSOBOVÁNÍ VODOU

vodovod včetně ochranného pásma

vodjem zemi

úprava vody

vodní zdroj

ochranné pásmo vodního zdroje

ODKANALIZOVÁNÍ

kanalizace včetně ochranného pásma

čistírna odpadních vod

ochranné pásmo čistírny odpadních vod

ZÁSOBOVÁNÍ PLYNEM

plynovod

regulační stanice

bezpečnostní pásmo plynovodu

DOPRAVNÍ INFRASTRUKTURA

SILNIČNÍ DOPRAVA

silnice I. třídy včetně ochranného pásma

silnice II. třídy včetně ochranného pásma

silnice III. třídy včetně ochranného pásma

koridor dopravní infrastruktury - silniční

LETECKÁ DOPRAVA

ochranné pásmo veřejného vnitrostátního letiště

hořin a to konkrétně:
OP s výhledovým omezením staveb (OP vzletového a přistávacího prostoru, OP kuželové plochy, OP vnitřní vodovodní plochy)
OP s omezením staveb vzdálenosti vedení Vn a VVn

CYKLISTICKÁ DOPRAVA

cyklotrasy a cyklostezky

koridor dopravní infrastruktury - cyklostezka

PĚŠÍ DOPRAVA

pěší trasy a stezky

ŽELEZNIČNÍ DOPRAVA

železnice

koridor dopravní infrastruktury - železniční

KULTURNÍ HODNOTY

stav

návrh

popis

nemovitá kulturní památka

válečné hroby

vesnická památková zóna Opatovice

území archeologických nálezů I. a II. kategorie

VODNÍ HOSPODÁŘSTVÍ

stav

návrh

popis

záplavové území Q100

aktivní zóna záplavového území

zvláštní povodeň pod vodním dílem

GEOLOGIE

stav

návrh

popis

staré důlní dílo

poddolované území

ZVLÁŠTNÍ ZÁJMY MINISTERSTVA OBRANY

stav

návrh

popis

Celé správní území obce je situováno v ochranném pásmu radiolokačního zařízení Ministerstva obrany

Celé správní území je zájmovým územím Ministerstva obrany z hlediska povolování vyjmenovaných druhů staveb.

PLOCHY S ROZDÍLNÝM ZPŮSOBEM VYUŽITÍ

stav

návrh

funkční využití

index

bydlení venkovské

bydlení individuální

smíšené obytné všeobecné

rekreace individuální

občanské vybavení všeobecné

občanské vybavení sport

občanské vybavení jiné

občanské vybavení komerční

rekreace jiné

veřejný prostranství všeobecné

zeleň sídelní ostatní

zeleň zahradní a sadová

doprava silniční

doprava drážní

výroba všeobecná

skladování a logistika

technická infrastruktura všeobecná

PLOCHY S ROZDÍLNÝM ZPŮSOBEM VYUŽITÍ

stav

návrh

funkční využití

index

vodní a vodohospodářské všeobecné

zemědělské všeobecné

lesní všeobecné

smíšené krajinné všeobecné

KORIDORY

stav

návrh

popis

SILNIČNÍ DOPRAVA

koridor dopravní infrastruktury - silniční

CYKLISTICKÁ DOPRAVA

koridor dopravní infrastruktury - cyklostezka

ŽELEZNIČNÍ DOPRAVA

koridor dopravní infrastruktury - drážní

ÚZEMNÍ SYSTÉM EKOLOGICKÉ STABILITY

stav

návrh

popis

lokální biocentrum

lokální biokoridor

regionální biocentrum

regionální biokoridor

PŘÍRODA A KRAJINA

stav

návrh

popis

OCHRANA ÚZEMÍ

vzdálenost 50 m od okraje lesa

OCHRANA PŘÍRODY

přírodní památka

ochranné pásmo přírodní památky

významný krajinný prvek registrovaný

památný strom

KRAJINNÉ PRVKY

interakční prvky

Změna územního plánu Hrdějovice byla spolufinancována z prostředků státního rozpočtu ČR, z programu Ministerstva pro místní rozvoj ČR.

ZÁZNAM O ÚČINNOSTI

správní orgán, který změnu č.10 vydal: Zastupitelstvo obce Hrdějovice
datum nabytí účinnosti změny č. 10:
pořizovatel: Obecní úřad Hrdějovice
opravná úřední osoba pořizovatele: Ing. Jan Šima