


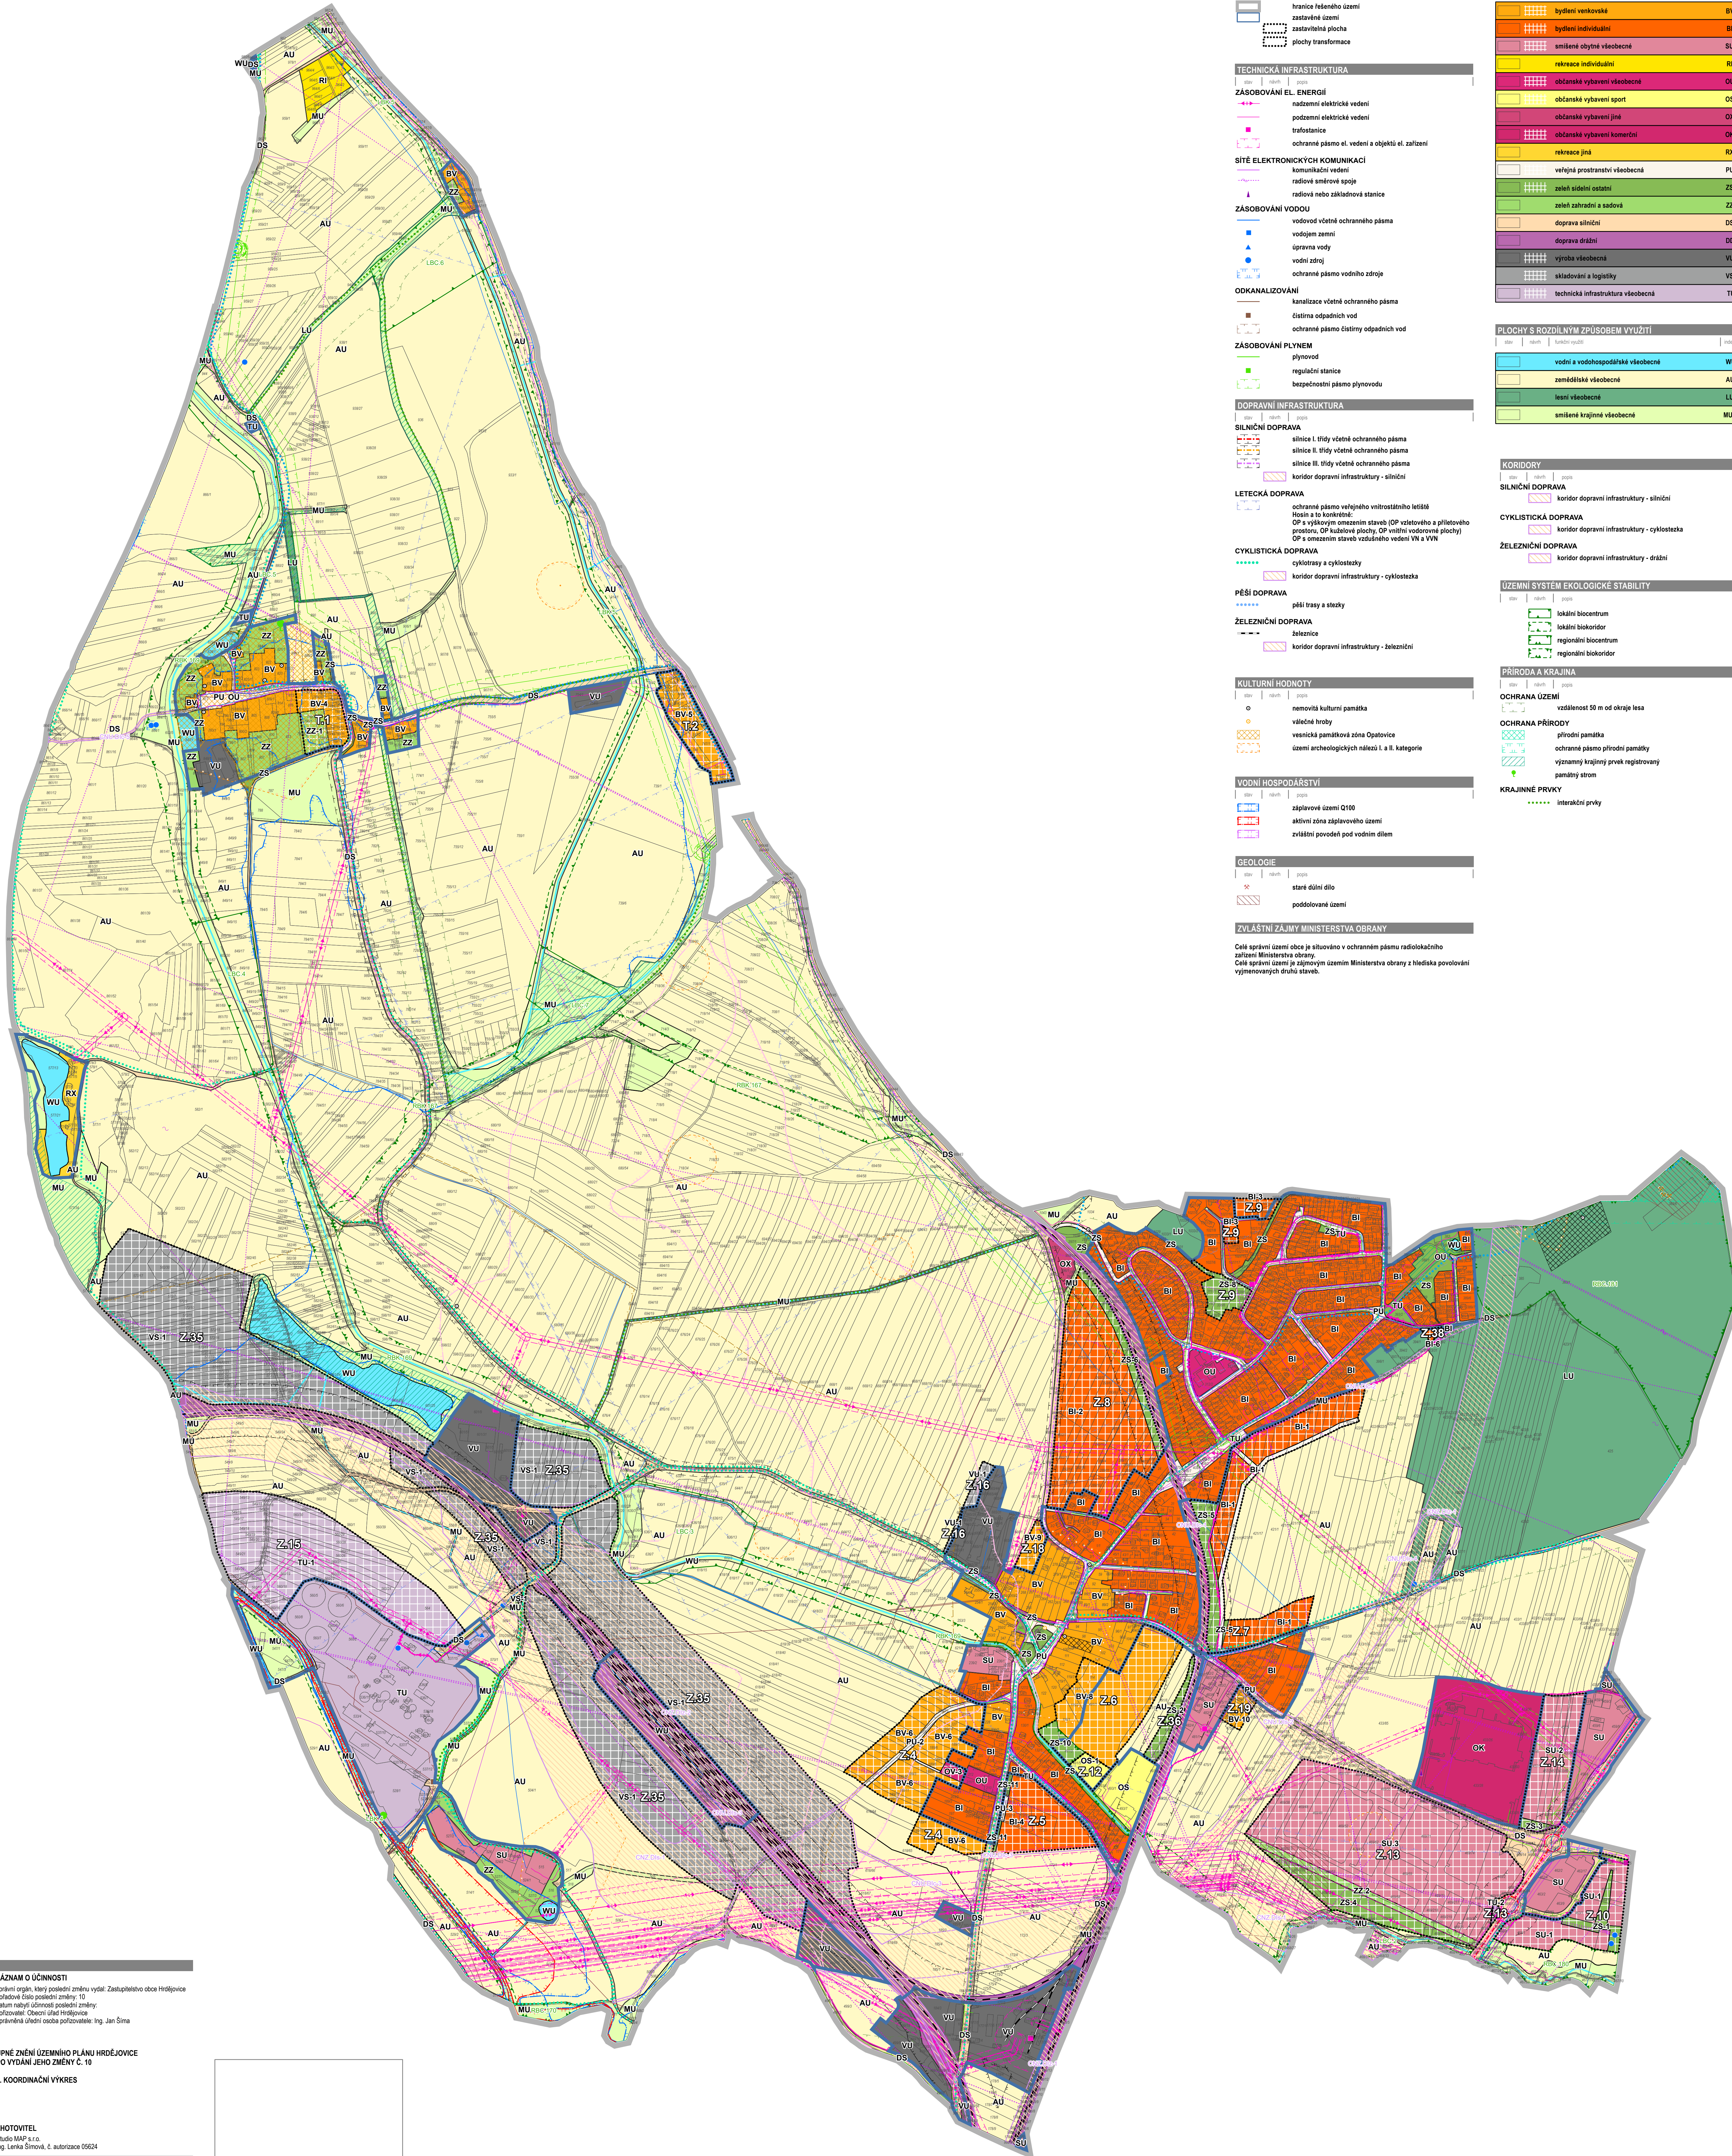

| ZÁKLADNÍ ČLENĚNÍ |       |                        |       |
|------------------|-------|------------------------|-------|
| stav             | návrh | popis                  | index |
|                  |       | hranice řešeného území |       |
|                  |       | zastavěné území        |       |
|                  |       | zastavěná plocha       |       |
|                  |       | plochy transformace    |       |

| TECHNICKÁ INFRASTRUKTURA |       |   |       |
|--------------------------|-------|---|-------|
| stav                     | návrh | popis   | index |
|                          |       | ZÁSOBOVÁNÍ EL. ENERGIÍ                                                                                                  |       |
|                          |       | nadzemní elektrické vedení                                                                                              |       |
|                          |       | podzemní elektrické vedení                                                                                              |       |
|                          |       | trafostanice   |       |
|                          |       | ochranné pásmo el. vedení a objektů el. zařízení                                                                        |       |
|                          |       | SÍŤ ELEKTRONICKÝCH KOMUNIKACÍ                                                                                           |       |
|                          |       | komunikační vedení   |       |
|                          |       | radiová směrová spoje                                                                                                   |       |
|                          |       | radiová nebo základnová stanice                                                                                         |       |
|                          |       | ZÁSOBOVÁNÍ VODOU   |       |
|                          |       | vodovod včetně ochranného pásma                                                                                         |       |
|                          |       | vodjem zemi   |       |
|                          |       | úprava vody   |       |
|                          |       | vodní zdroj   |       |
|                          |       | ochranné pásmo vodního zdroje                                                                                           |       |
|                          |       | ODKANALIZOVÁNÍ   |       |
|                          |       | kanalizace včetně ochranného pásma                                                                                      |       |
|                          |       | čistírna odpadních vod                                                                                                  |       |
|                          |       | ochranné pásmo čistírny odpadních vod                                                                                   |       |
|                          |       | ZÁSOBOVÁNÍ PLYNEM   |       |
|                          |       | plynovod   |       |
|                          |       | regulační stanice   |       |
|                          |       | bezpečnostní pásmo plynovodu                                                                                            |       |
|                          |       | DOPRAVNÍ INFRASTRUKTURA                                                                                                 |       |
| stav                     | návrh | popis   | index |
|                          |       | SILNIČNÍ DOPRAVA   |       |
|                          |       | silnice I. třídy včetně ochranného pásma                                                                                |       |
|                          |       | silnice II. třídy včetně ochranného pásma                                                                               |       |
|                          |       | silnice III. třídy včetně ochranného pásma                                                                              |       |
|                          |       | koridor dopravní infrastruktury - silniční                                                                              |       |
|                          |       | LETECKÁ DOPRAVA   |       |
|                          |       | ochranné pásmo veřejného vnitrostátního letiště                                                                         |       |
|                          |       | Hostin a to konkrétně:                                                                                                  |       |
|                          |       | OP s výkryvným omezením staveb (OP vzletového a přistávacího prostoru, OP kuželové plochy, OP vnitřní vodovodní plochy) |       |
|                          |       | OP s omezením staveb vzdušného vedení VN a VVN                                                                          |       |
|                          |       | CYKLISTICKÁ DOPRAVA   |       |
|                          |       | cyklotrasy a cyklostezky                                                                                                |       |
|                          |       | koridor dopravní infrastruktury - cyklostezka                                                                           |       |
|                          |       | PĚŠÍ DOPRAVA   |       |
|                          |       | pěší trasy a stezky   |       |
|                          |       | ŽELEZNIČNÍ DOPRAVA   |       |
|                          |       | železnice   |       |
|                          |       | koridor dopravní infrastruktury - železniční                                                                            |       |

| KULTURNÍ HODNOTY |       |                                                 |       |
|------------------|-------|-------------------------------------------------|-------|
| stav             | návrh | popis                                           | index |
|                  |       | nemovitá kulturní památka                       |       |
|                  |       | válečné hroby                                   |       |
|                  |       | vesnická památková zóna Opatovice               |       |
|                  |       | území archeologických nálezů I. a II. kategorie |       |

| VODNÍ HOSPODÁŘSTVÍ |       |                                   |       |
|--------------------|-------|-----------------------------------|-------|
| stav               | návrh | popis                             | index |
|                    |       | záplavové území Q100              |       |
|                    |       | aktivní zóna záplavového území    |       |
|                    |       | zvláštní povodeň pod vodním dílem |       |

| GEOLOGIE |       |                   |       |
|----------|-------|-------------------|-------|
| stav     | návrh | popis             | index |
|          |       | staré důlní dílo  |       |
|          |       | poddolované území |       |

| ZVLÁŠTNÍ ZÁJMY MINISTERSTVA OBRANY |       |   |       |
|------------------------------------|-------|---|-------|
| stav                               | návrh | popis   | index |
|                                    |       | Celé správní území obce je situováno v ochranném pásmu radiolokačního zařízení Ministerstva obrany.         |       |
|                                    |       | Celé správní území je zájmovým územím Ministerstva obrany z hlediska povolování vyjmenovaných druhů staveb. |       |

| PLOCHY S ROZDÍLNÝM ZPŮSOBEM VYUŽITÍ |       |                                    |       |
|-------------------------------------|-------|------------------------------------|-------|
| stav                                | návrh | funkční využití                    | index |
|                                     |       | bydlení venkovské                  | BV    |
|                                     |       | bydlení individuální               | BI    |
|                                     |       | smíšené obytné všeobecné           | SU    |
|                                     |       | rekreace individuální              | RI    |
|                                     |       | občanské vybavení všeobecné        | OU    |
|                                     |       | občanské vybavení sport            | OS    |
|                                     |       | občanské vybavení jiné             | OX    |
|                                     |       | občanské vybavení komerční         | OK    |
|                                     |       | rekreace jiné                      | RX    |
|                                     |       | veřejný prostranství všeobecné     | PU    |
|                                     |       | zeleň sídelní ostatní              | ZS    |
|                                     |       | zeleň zahradní a sadová            | ZZ    |
|                                     |       | doprava silniční                   | DS    |
|                                     |       | doprava drážní                     | DD    |
|                                     |       | výroba všeobecná                   | VU    |
|                                     |       | skladování a logistiky             | VS    |
|                                     |       | technická infrastruktura všeobecná | TU    |

| PLOCHY S ROZDÍLNÝM ZPŮSOBEM VYUŽITÍ |       |                                   |       |
|-------------------------------------|-------|-----------------------------------|-------|
| stav                                | návrh | funkční využití                   | index |
|                                     |       | vodní a vodohospodářské všeobecné | WU    |
|                                     |       | zemědělské všeobecné              | AU    |
|                                     |       | lesní všeobecné                   | LU    |
|                                     |       | smíšené krajinné všeobecné        | MU    |

| KORIDORY |       |                                               |       |
|----------|-------|-----------------------------------------------|-------|
| stav     | návrh | popis                                         | index |
|          |       | SILNIČNÍ DOPRAVA                              |       |
|          |       | koridor dopravní infrastruktury - silniční    |       |
|          |       | CYKLISTICKÁ DOPRAVA                           |       |
|          |       | koridor dopravní infrastruktury - cyklostezka |       |
|          |       | ŽELEZNIČNÍ DOPRAVA                            |       |
|          |       | koridor dopravní infrastruktury - drážní      |       |

| ÚZEMNÍ SYSTÉM EKOLOGICKÉ STABILITY |       |                       |       |
|------------------------------------|-------|-----------------------|-------|
| stav                               | návrh | popis                 | index |
|                                    |       | lokální biocentrum    |       |
|                                    |       | lokální biokoridor    |       |
|                                    |       | regionální biocentrum |       |
|                                    |       | regionální biokoridor |       |

| PŘÍRODA A KRAJINA |       |                                      |       |
|-------------------|-------|--------------------------------------|-------|
| stav              | návrh | popis                                | index |
|                   |       | OCHRANA ÚZEMÍ                        |       |
|                   |       | vzdálenost 50 m od okraje lesa       |       |
|                   |       | OCHRANA PŘÍRODY                      |       |
|                   |       | přírodní památka                     |       |
|                   |       | ochranné pásmo přírodní památky      |       |
|                   |       | významný krajinný prvek registrovaný |       |
|                   |       | památný strom                        |       |
|                   |       | KRAJINNÉ PRVKY                       |       |
|                   |       | interakční prvky                     |       |

**ZÁZNAM O ÚČINNOSTI**  
správní orgán, který poslední změnu vydal: Zastupitelstvo obce Hrdějovice  
pořadové číslo poslední změny: 10  
datum nabytí účinnosti poslední změny:  
pořizovatel: Obecní úřad Hrdějovice  
opravněná úřední osoba pořizovatele: Ing. Jan Šima

ÚPNÉ ZNĚNÍ ÚZEMNÍHO PLÁNU HRDĚJOVICE  
PO VYDÁNÍ JEHO ZMĚNY Č. 10

5. KOORDINAČNÍ VÝKRES

ZHOTOVITEL  
Studio MAP s.r.o.  
Ing. Lenka Šimová, č. autorizace 05624