


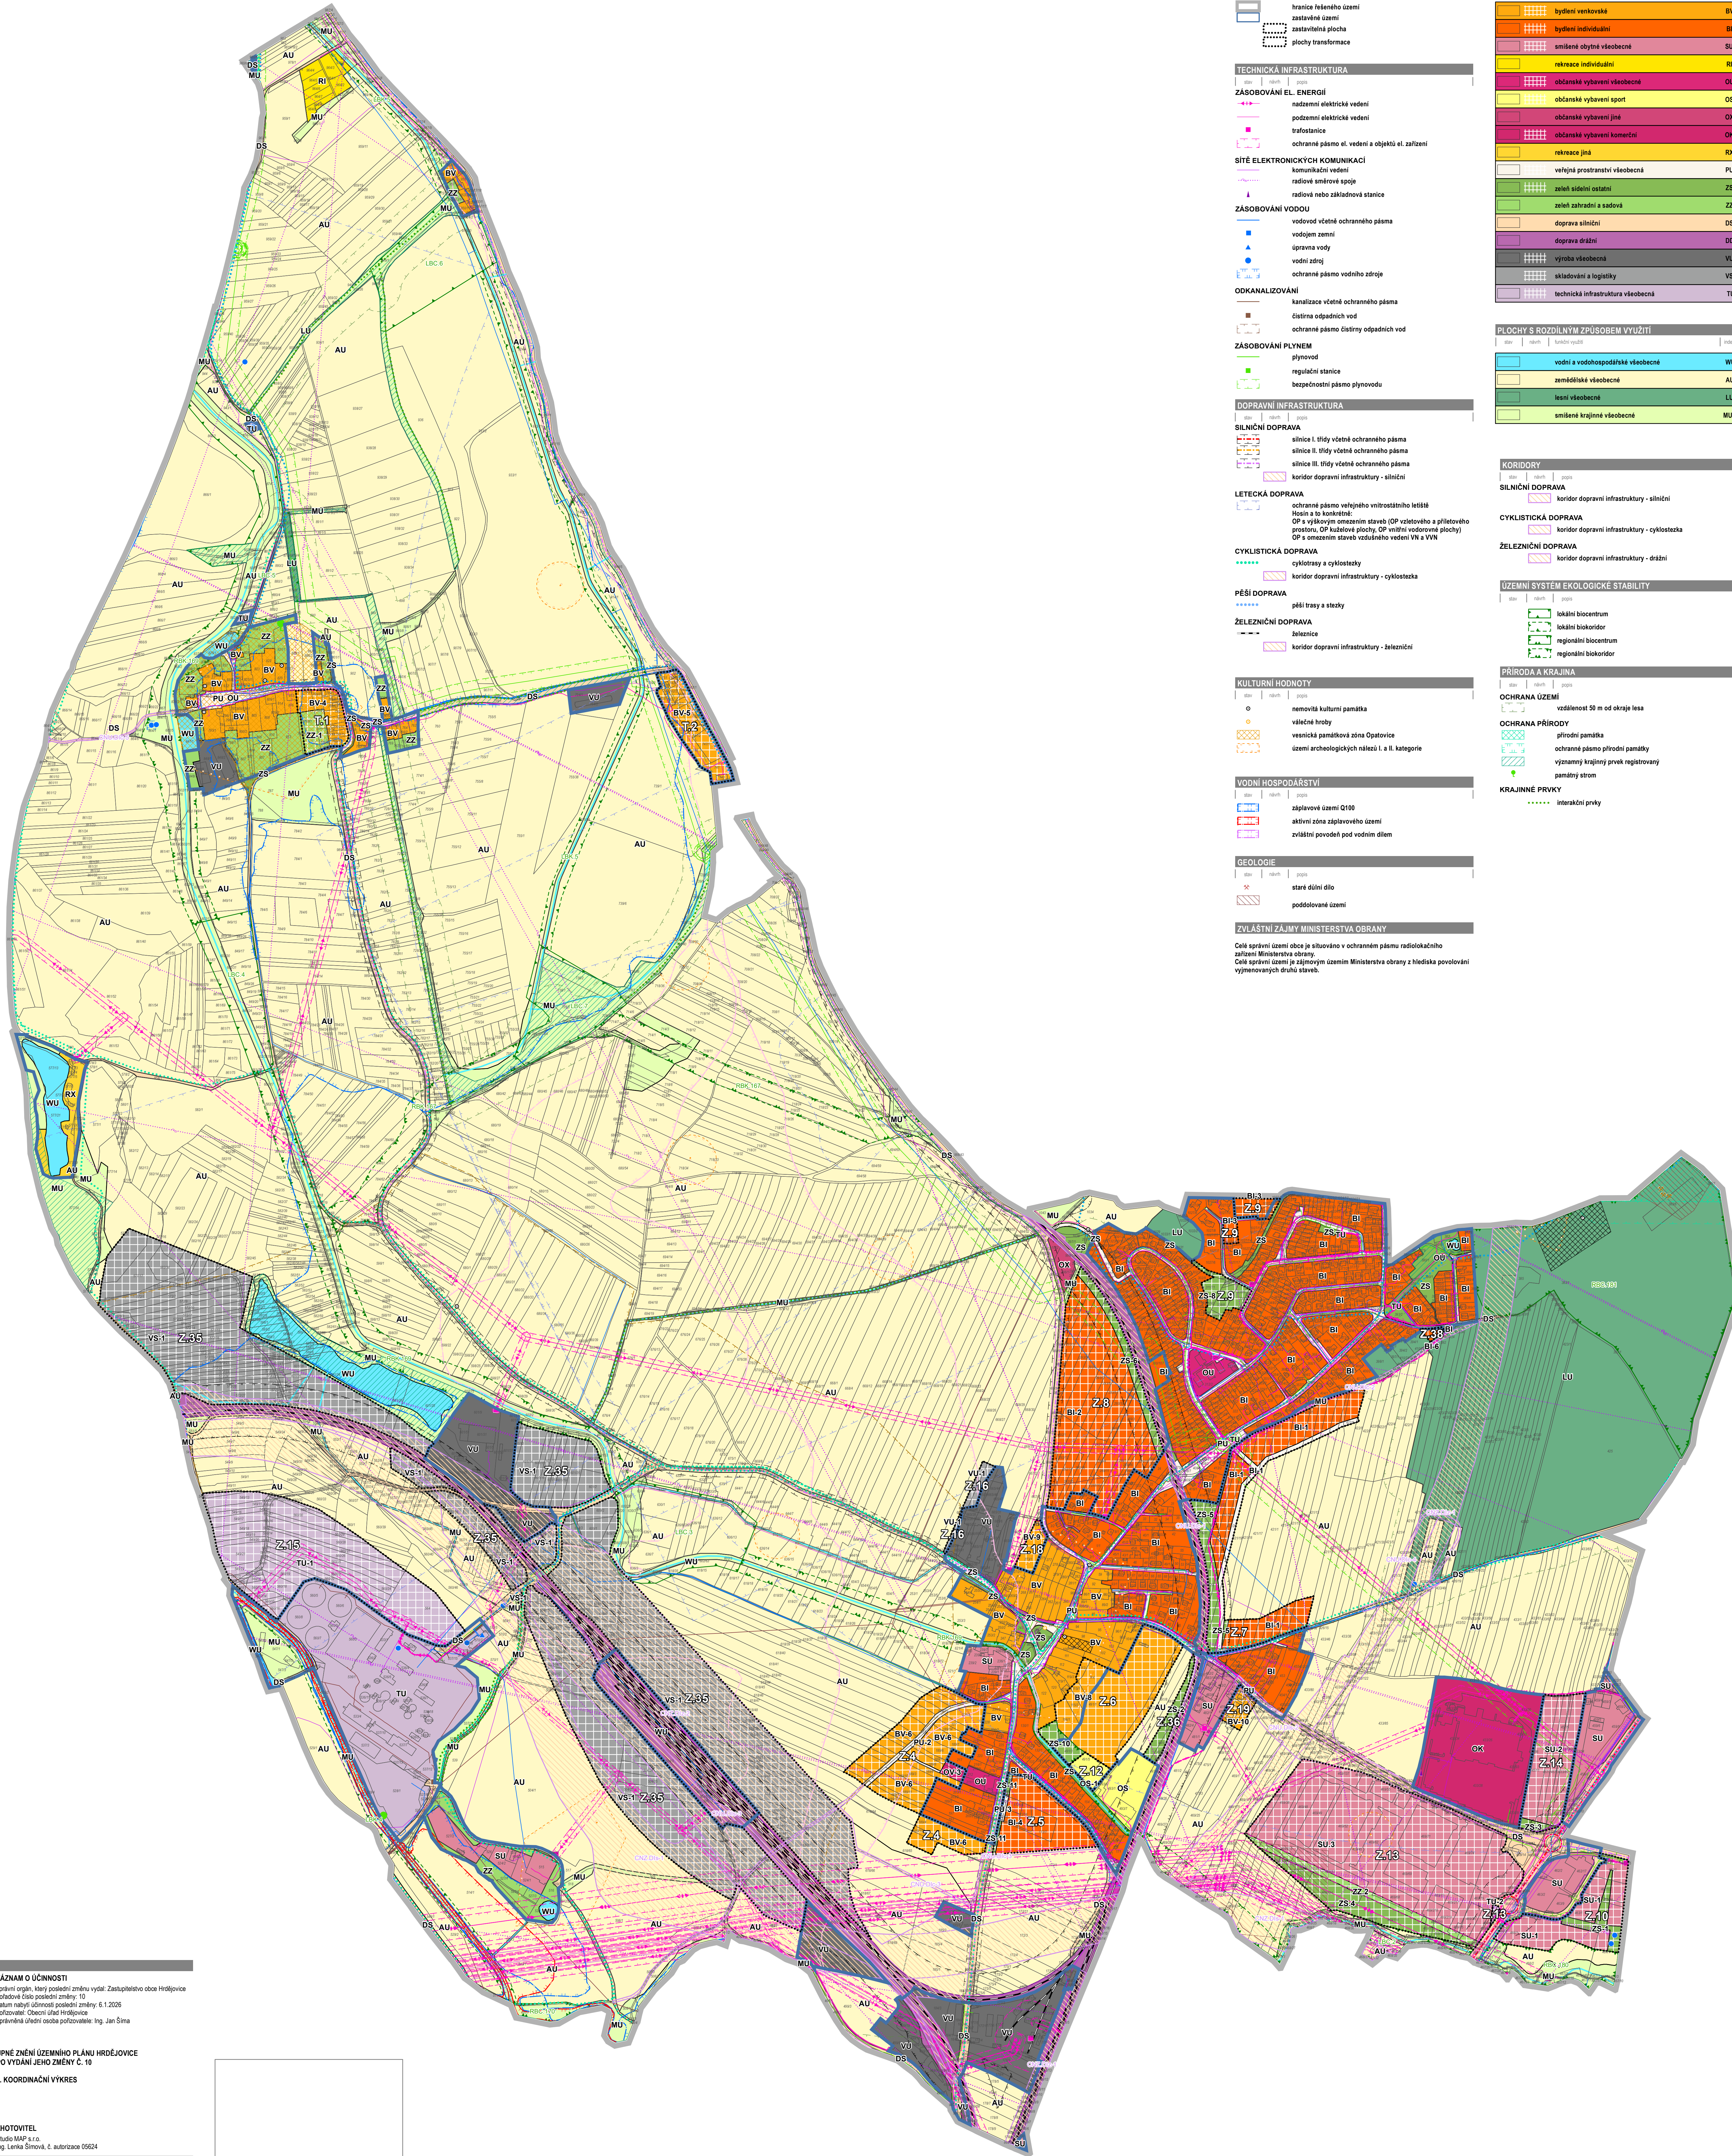

ZÁKLADNÍ ČLENĚNÍ

stav

návrh

popis

hranice řešeného území

zastavěné území

zastavěná plocha

plochy transformace

TECHNICKÁ INFRASTRUKTURA

stav

návrh

popis

**ZÁSOBOVÁNÍ EL. ENERGIÍ**

nadzemní elektrické vedení

podzemní elektrické vedení

trafostanice

ochranné pásmo el. vedení a objektů el. zařízení

**SÍTĚ ELEKTRONICKÝCH KOMUNIKACÍ**

kommunikační vedení

radiové směrové spoje

radiová nebo základnová stanice

**ZÁSOBOVÁNÍ VODOU**

vodovod včetně ochranného pásma

vodjem zemi

úprava vody

vodní zdroj

ochranné pásmo vodního zdroje

**ODKANALIZOVÁNÍ**

kanalizace včetně ochranného pásma

čistiřna odpadních vod

ochranné pásmo čistiřny odpadních vod

**ZÁSOBOVÁNÍ PLYNEM**

plynovod

regulační stanice

bezpečnostní pásmo plynovodu

**DOPRAVNÍ INFRASTRUKTURA**

**SILNIČNÍ DOPRAVA**

silnice I. třídy včetně ochranného pásma

silnice II. třídy včetně ochranného pásma

silnice III. třídy včetně ochranného pásma

koridor dopravní infrastruktury - silniční

**LETECKÁ DOPRAVA**

ochranné pásmo veřejného vnitrostátního letiště

Hostin a to konkrétně:  
OP s výhledovým omezením staveb (OP vzletového a přistávacího prostoru, OP kuželové plochy, OP vnitřní vodorovné plochy)  
OP s omezením staveb vodorovného vedení Vh a VVn

**CYKLISTICKÁ DOPRAVA**

cyklotrasy a cyklostezky

koridor dopravní infrastruktury - cyklostezka

**PĚŠÍ DOPRAVA**

pěší trasy a stezky

**ŽELEZNIČNÍ DOPRAVA**

železnice

koridor dopravní infrastruktury - železniční

KULTURNÍ HODNOTY

stav

návrh

popis

nemovité kulturní památka

válečné hroby

vesnická památková zóna Opatovice

území archeologických nálezů I. a II. kategorie

**VODNÍ HOSPODÁŘSTVÍ**

záplavové území Q100

aktivní zóna záplavového území

zvláštní povodeň pod vodním dílem

**GEOLOGIE**

staré důlní dílo

poddolované území

**ZVLÁŠTNÍ ZÁJMY MINISTERSTVA OBRANY**

Celé správní území obce je situováno v ochranném pásmu radiolokačního zařízení Ministerstva obrany.

Celé správní území je zájmovým územím Ministerstva obrany z hlediska povolování vyjmenovaných druhů staveb.

PLOCHY S ROZDÍLNÝM ZPŮSOBEM VYUŽITÍ

stav

návrh

kulturní využití

index

bydlení venkovské

bydlení individuální

smíšené obytné všeobecné

rekreace individuální

občanské bydlení všeobecné

občanské bydlení sport

občanské bydlení jiné

občanské bydlení komerční

rekreace jiná

veřejný prostranství všeobecné

zeleň sídelní ostatní

zeleň zahradní a sadová

doprava silniční

doprava drážní

výroba všeobecná

ukládání a logistika

technická infrastruktura všeobecná

bydlení venkovské

bydlení individuální

smíšené obytné všeobecné

rekreace individuální

občanské bydlení všeobecné

občanské bydlení sport

občanské bydlení jiné

občanské bydlení komerční

rekreace jiná

veřejný prostranství všeobecné

zeleň sídelní ostatní

zeleň zahradní a sadová

doprava silniční

doprava drážní

výroba všeobecná

ukládání a logistika

technická infrastruktura všeobecná

PLOCHY S ROZDÍLNÝM ZPŮSOBEM VYUŽITÍ

stav

návrh

index

vodní a vodohospodářské všeobecné

zemědělské všeobecné

lesní všeobecné

smíšené krajinné všeobecné

KORIDORY

stav

návrh

popis

**SILNIČNÍ DOPRAVA**

koridor dopravní infrastruktury - silniční

**CYKLISTICKÁ DOPRAVA**

koridor dopravní infrastruktury - cyklostezka

**ŽELEZNIČNÍ DOPRAVA**

koridor dopravní infrastruktury - drážní

**ÚZEMNÍ SYSTÉM EKOLOGICKÉ STABILITY**

lokální biocentrum

lokální biokoridor

regionální biocentrum

regionální biokoridor

**PŘÍRODA A KRAJINA**

**OCHRANA ÚZEMÍ**

vzdálenost 50 m od okraje lesa

**OCHRANA PŘÍRODY**

přírodní památka

ochranné pásmo přírodní památky

významný krajinný prvek registrovaný

památný strom

**KRAJINNÉ PRVKY**

interakční prvky

**ZÁZNAM O ÚČINNOSTI**  
správní orgán, který poslední změnu vydal: Zastupitelstvo obce Hrdějovice  
pořizovatel: Stádo MAP s.r.o.  
datum nabytí účinnosti poslední změny: 6.1.2026  
pořizovatel: Obecni úřad Hrdějovice  
opravená úřední osoba pořizovatele: Ing. Jan Šima

**ÚPNÉ ZNĚNÍ ÚZEMNÍHO PLÁNU HRDĚJOVICE**  
**PO VYDÁNÍ JEHO ZMĚNY Č. 10**  
**5. KOORDINAČNÍ VÝKRES**

**ZHOTOVITEL**  
Stádo MAP s.r.o.  
Ing. Lenka Šimová, č. autorizace 05624