

28-07-2025
POLICIE ČESKÉ REPUBLIKY
KRAJSKÉ ŘEDITELSTVÍ POLICIE
JIHOČESKÉHO KRAJE 24
ÚZEMNÍ ODBOR ČESKÉ BUDĚJOVICE
DOPRAVNÍ INSPEKTORÁT
POŠTOVNÍ PŘÍHRÁDKA 125
371 05 ČESKÉ BUDĚJOVICE

Stavba : I/20 SEVERNÍ SPOJKA (uzavírka ul. Nemanická)

Zhotovitel : SWIETELSKÝ stavební s.r.o., Sokolovská 192/72, 186 00 Praha 8

Situace dočasných autobusových zastávek

M 1:500



České Budějovice, červenec 2025

Vypracoval : Bc. Josef Maroušek



28-07-2025

POLICIE ČESKÉ REPUBLIKY
KRAJSKÉ ŘEDITELSTVÍ POLICIE
JIHOČESKÉHO KRAJE 24
ÚZEMNÍ ODBOR ČESKÉ BUDĚJOVICE
DOPRAVNÍ INSPEKTORÁT
POŠTOVNÍ PŘÍHRADKA 125
371 05 ČESKÉ BUDĚJOVICE

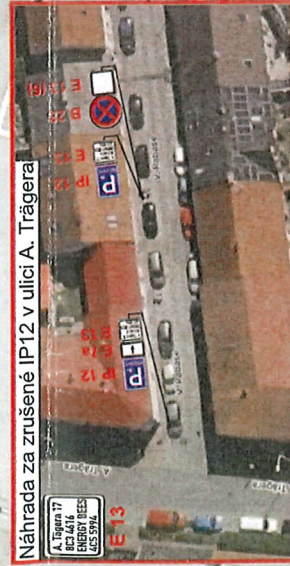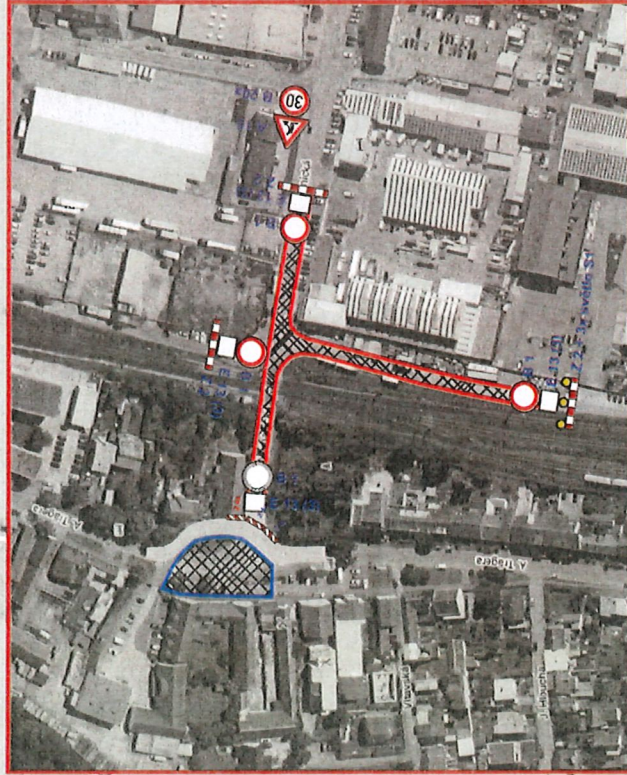


Náhrada za zrušené IP12 v ulici A. Trágera



SSZ-Hřbitov - škola

- IS 11b (3) ul. R. Bosche ul. A. Trágera
- IS 11b (4) ul. R. Bosche ul. A. Trágera
- IS 11b (5) ul. R. Bosche ul. A. Trágera
- IS 11b (7) ul. Pražská
- IS 11b (8) ul. Pražská
- IS 11b (9) ul. Pražská
- IS 11b (10) ul. R. Bosche

- MIMO VOZIDEL STAVBY
- MIMO BUS
- POZOR! ŽELEZNICÍ PRŮJEZD P 1179 UZAVŘEN
- PLATÍ OD SOUDOBÝCH STAVBY PRŮJEZDU

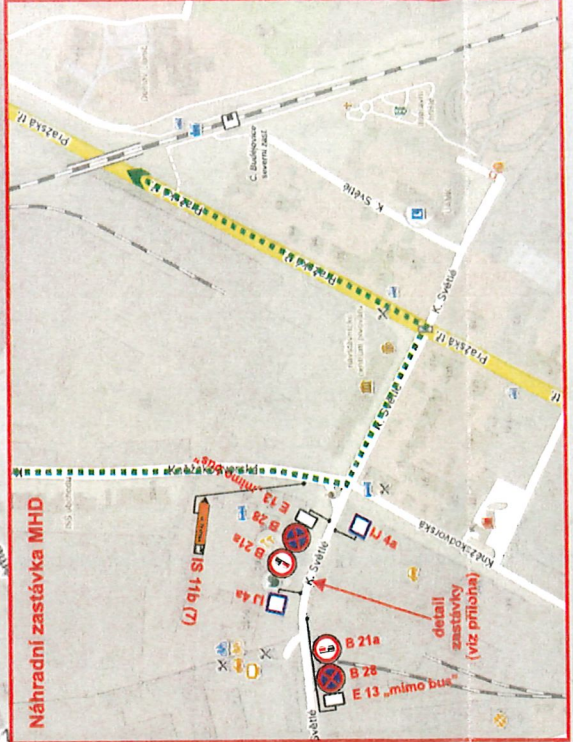


Náhradní zastávka MHD

- Legenda: pracovní místo
- stavující přechodné DZ
- stavující DZ
- navržené přechodné DZ v rámci úplné uzavírky Nemanického ulice

- POZOR! VÝJEZD NA ULICI NEMANICKÁ UZAVŘEN
- POZOR! UL. NEMANICKÁ UZAVŘENÁ
- POZOR! UL. NEMANICKÁ UZAVŘENÁ

Dopravní inženýrské opatření:
I/20 SEVERNÍ SPOJKA
ul. Trágera x Nemanická - úplná uzavírka Nemanická
Zadavatel: SWIETELSKÝ stavební s.r.o. Sokolovská 192/72, Praha 8
Zhotovitel: SWIETELSKÝ stavební s.r.o. Sokolovská 192/72, Praha 8
Vypracoval: Karel Pekař Dne: 21.7.2025 Verze: 1
Email: pekar@janew.cz Formát: A3 Počet listů: 2/2
Telefon: +420 777 227 534 Poznámka: objízdná trasa

- IS 11a (8)
- IS 11a (9)
- IS 11a (10)

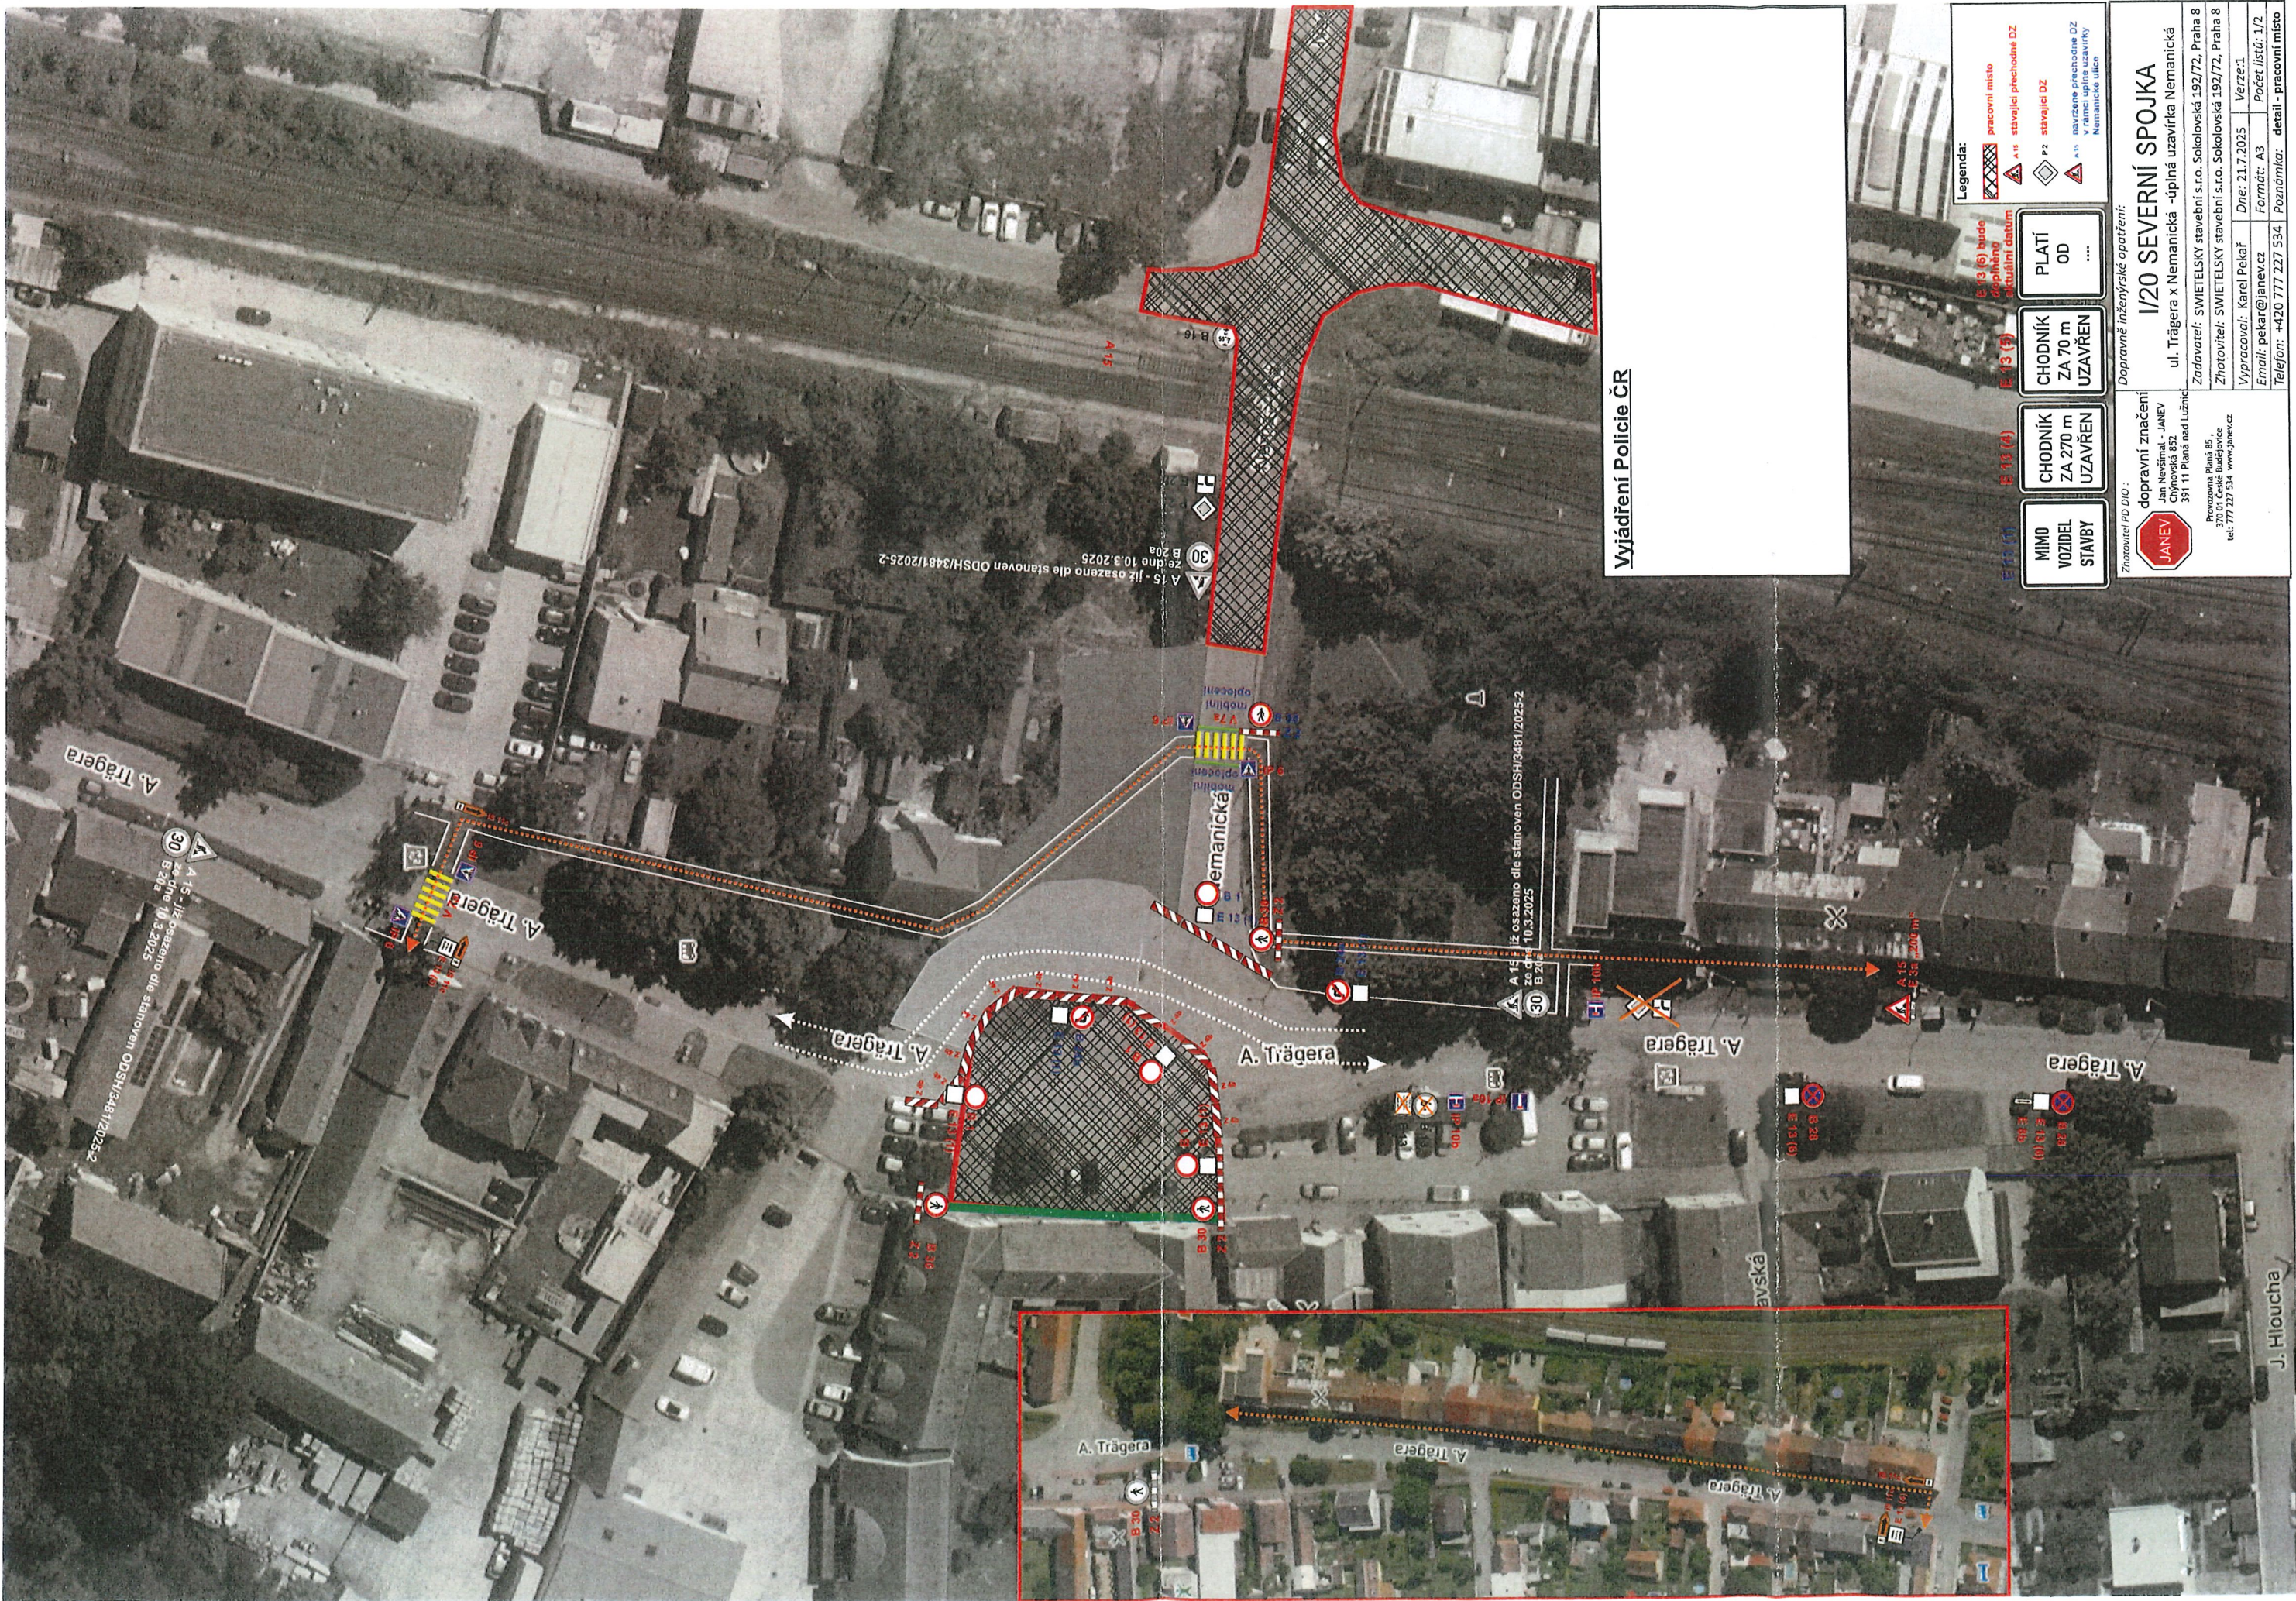

Vyjádření Policie ČR

Legenda:

- E 13 (b) bude doplněno aktuální datům
- E 13 (a)
- E 13 (c)
- E 13 (d)
- E 13 (e)

Pracovní místo

- A 15 stavějící přechodné DZ
- P 2 stavějící DZ
- A 15 navržené přechodné DZ v rámci úplné uzavírky Nemanické ulice

PLATÍ OD ...

CHODNÍK ZA 70 m UZAVŘEN

CHODNÍK ZA 270 m UZAVŘEN

MIMO VOZIDEL STAVBY

dopravní značení

JANEV

dopravní inženýrské opatření:

I/20 SEVERNÍ SPOJKA

ul. Trágera x Nemanická - úplná uzavírka Nemanická

Zodavatel: SWIETELSKÝ stavební s.r.o. Sokolovská 192/72, Praha 8

Zhotovitel: SWIETELSKÝ stavební s.r.o. Sokolovská 192/72, Praha 8

Vypracoval: Karel Pekař

Email: pekar@janev.cz

Formát: A3

Verze: 1

Počet listů: 1/2

Telefon: +420 777 227 534

Poznámka: detail - pracovní místo